


Anlage 2
der 1. Änderungssatzung zur
1.Folgesatzung TWS ISP

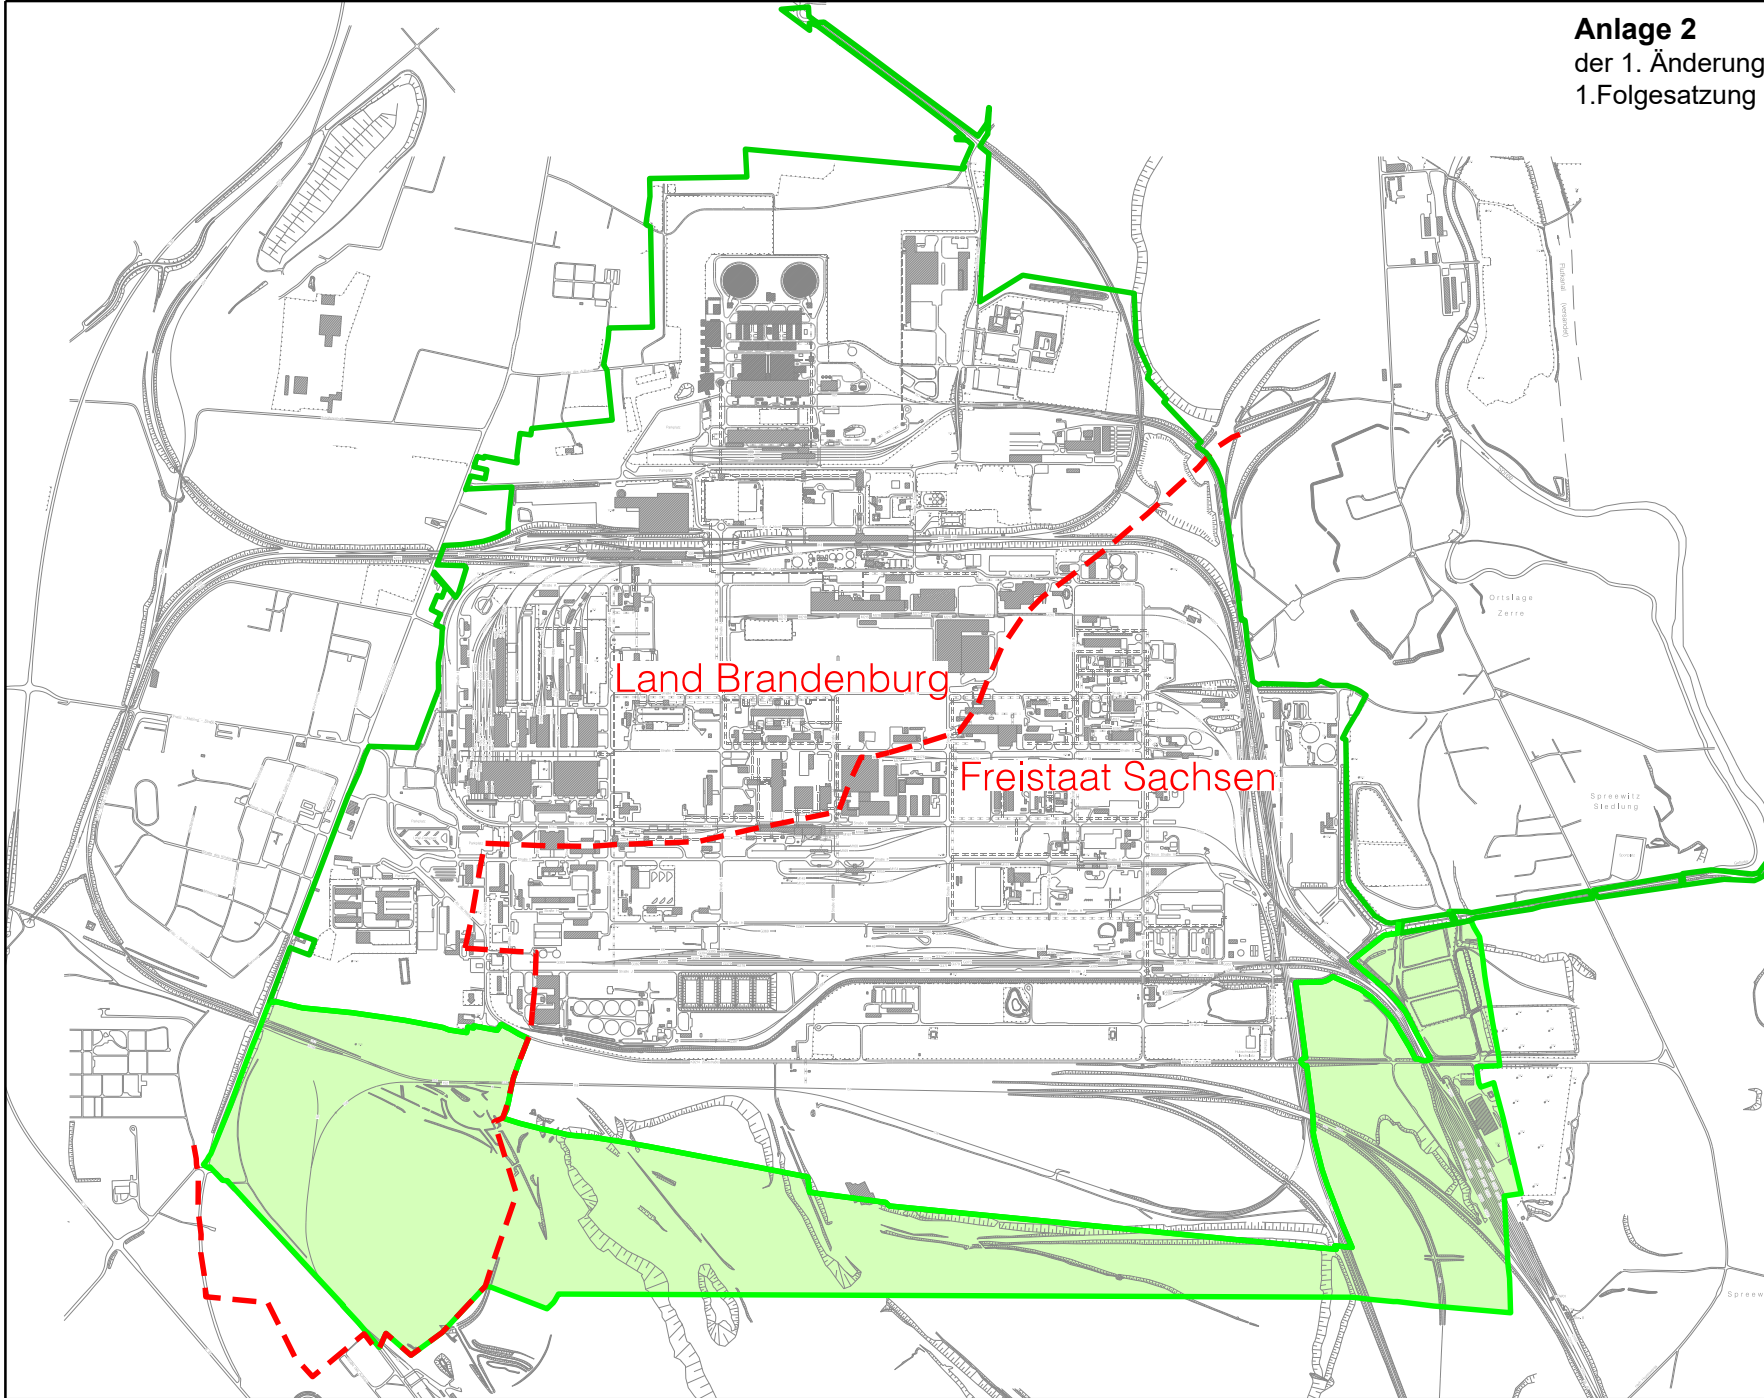

Legende

-  Grafische Darstellung zur
Flächenerweiterung
-  Grenze Zweckverbandsgebiet
-  Landesgrenze
Brandenburg / Sachsen

Industriestandort Schwarze Pumpe

Grafische Darstellung für die
südliche Erweiterung
des Verbandsgebietes
des Zweckverbandes
Industriepark Schwarze Pumpe

bearbeitet durch:

G M B G m b H
Vermessung
Knappenstraße 1
01968 Senftenberg
Tel.:(03564) 6-95994 Fax:(03564) 6-92866



Ausschnitt aus Übersichtskarte 1:5000

Datum: 17.08.2020 Auftrag: 15124