

1. Folgesatzung über die Versorgung der Grundstücke mit Trinkwasser und die Anschlussbedingungen an die öffentliche Trinkwasserversorgungseinrichtung im Versorgungsgebiet des Zweckverbandes Industriepark Schwarze Pumpe – 1. Folgesatzung zur Trinkwassersatzung Industriepark Schwarze Pumpe (TWS ISP)

Präambel

Auf Grundlage der

- §§ 12 und 18 des Gesetzes über Kommunale Gemeinschaftsarbeit im Land Brandenburg (GKG) vom 10. Juli 2014 (GVBl.I/14, [Nr. 32])
 - §§ 2, 3, 12, 28 und 64 der Kommunalverfassung des Landes Brandenburg (BbgKVerf) vom 18. Dezember 2007 (GVBl.I/07, [Nr. 19], S.286), zuletzt geändert durch Artikel 4 des Gesetzes vom 10. Juli 2014 (GVBl.I/14, [Nr. 32])
 - § 59 des Brandenburgischen Wassergesetzes in der Fassung der Bekanntmachung vom 2. März 2012 (GVBl.I/12, [Nr. 20]), geändert durch Artikel 12 des Gesetzes vom 10. Juli 2014 (GVBl.I/14, [Nr. 32]) in Verbindung mit § 3 Abs. 1 der Trinkwasserverordnung –TrinkwV 2001
 - § 5 Abs. 4 und § 6 des Sächsischen Gesetzes über kommunale Zusammenarbeit (SächsKomZG) vom 19. August 1993, rechtsbereinigt mit Stand vom 01. Januar 2014.
 - §§ 4, 14, 124 der Gemeindeordnung für den Freistaat Sachsen (SächsGemO) vom 03. März 2014 in der ab 01. Januar 2014 geltenden Fassung
 - § 43 des Sächsischen Wassergesetzes (SächsWG) erlassen als Artikel 1 des Gesetzes zur Änderung der wasserrechtlichen Vorschriften vom 12. Juli 2013 in Verbindung mit § 3 Abs. 1 der Trinkwasserverordnung –TrinkwV 2001
- sowie
- des § 3 der Verbandssatzung des Zweckverbandes Industriepark Schwarze Pumpe

hat die Verbandsversammlung des Zweckverbandes Industriepark Schwarze Pumpe in ihrer Sitzung am 16.11.2017 die 1. Folgesatzung zur Trinkwassersatzung (TWS ISP) beschlossen:

§ 1 Öffentlich-rechtliche Einrichtung

(1) Der Zweckverband Industriepark Schwarze Pumpe (nachfolgend ZV ISP genannt) betreibt eine selbständige öffentlich-rechtliche Einrichtung zur zentralen Trinkwasserversorgung der Grundstücke in seinem Verbandsgebiet mit Leitungswasser in Trinkwasserqualität. Die räumliche Abgrenzung der öffentlichen Einrichtung ergibt sich aus der beigefügten Anlage 1, die Bestandteil dieser Satzung ist.

(2) Art und Umfang der öffentlichen Trinkwasserversorgungsanlage sowie den Zeitpunkt ihrer Herstellung, Anschaffung, Verbesserung, Erneuerung, Erweiterung, Sanierung oder Beseitigung bestimmt der ZV ISP im Rahmen der geltenden Gesetze und sonstigen rechtlichen Bestimmungen unter Berücksichtigung seiner wirtschaftlichen Leistungsfähigkeit sowie der ihm obliegenden Trinkwasserversorgungspflicht. Er bestimmt auch den Zeitpunkt, ab dem Wasser aus der öffentlichen Trinkwasserversorgungsanlage entnommen werden kann. Ein Rechtsanspruch auf Herstellung, Anschaffung, Verbesserung, Erneuerung, Erweiterung, Sanierung oder Änderung der öffentlichen Trinkwasserversorgungsanlage überhaupt oder in bestimmter Weise besteht nicht. Anspruch auf Bereitstellung von Feuerlöschwasser besteht grundsätzlich nicht. Wo die Bereitstellung seitens des ZV ISP technisch möglich ist, bedarf es einer gesonderten Regelung zwischen ihm und dem jeweiligen Bedarfsträger.

(3) Der ZV ISP lässt die Aufgabe der öffentlichen Trinkwasserversorgung nach Maßgabe dieser Satzung durch die Konzessionärin des ZV ISP durchführen. Der Anschluss und die Benutzung der öffentlichen Trinkwasseranlage bestimmen sich nach dieser Satzung und im Übrigen nach den Allgemeinen Bedingungen der Konzessionärin des Zweckverbandes Industriepark Schwarze Pumpe für die Versorgung mit Trinkwasser im brandenburgischen und sächsischen Versorgungsgebiet des Industrieparks Schwarze Pumpe (AVB-TW) in der jeweils gültigen Fassung. Die Konzessionärin führt die Trinkwasserversorgung nach dieser Satzung und den AVB-TW auf Grundlage eines privatrechtlichen Versorgungsvertrages im eigenen Namen und auf eigene Rechnung durch, der zwischen der Konzessionärin und den Grundstückseigentümern/Kunden abgeschlossen wird. Die Konzessionärin ist berechtigt, in besonderen Fällen Sonderverträge mit Kunden gemäß § 11 dieser Satzung zu schließen.

§ 2 Grundstücksbegriff, Grundstückseigentümer

(1) Grundstück im Sinne dieser Satzung ist jedes räumlich zusammenhängende und einem gemeinsamen Zweck dienende Grundeigentum desselben Eigentümers, das selbständig baulich oder gewerblich genutzt werden kann und selbständig an die öffentliche Trinkwasserversorgungsanlage angeschlossen werden kann, auch wenn es sich um mehrere Grundstücke oder Teile von Grundstücken im Sinn des Grundbuchrechts handelt (wirtschaftlicher Grundstücksbegriff). Rechtlich verbindliche planerische Festlegungen sind zu berücksichtigen.

(2) Anschlussnehmer sind die Grundstückseigentümer. Die Rechte und Pflichten, die sich aus dieser Satzung für den Grundstückseigentümer ergeben, gelten entsprechend für Erbbauberechtigte und andere zur Nutzung des Grundstücks dinglich Berechtigte. Ist der Eigentümer, Erbbauberechtigte oder dinglich zur Nutzung Berechtigte nicht zu ermitteln, so tritt an deren Stelle der sonstige Nutzer. Mehrere Verpflichtete haften als Gesamtschuldner.

(3) Hat ein Anschlussnehmer im Inland keinen Hauptwohnsitz, so hat er einen Zustellungsbevollmächtigten im Inland zu benennen. Unterlässt der Anschlussnehmer diese Benennung trotz Aufforderung des ZV ISP, kann der ZV ISP einen Zustellungsbevollmächtigten benennen.

§ 3 Begriffsbestimmungen

(1) Die zentrale Trinkwasserversorgung im Sinne dieser Satzung umfasst die Gewinnung, Aufbereitung, Speicherung und Verteilung von Wasser zur Versorgung der Grundstücke mit Trinkwasser. Sie besteht aus der öffentlichen Trinkwasserversorgungsanlage und den Hausanschlüssen.

(2) Zu der öffentlichen Trinkwasserversorgungsanlage gehören das gesamte öffentliche Versorgungsnetz einschließlich aller technischer Einrichtungen, die der Gewinnung, Aufbereitung, Speicherung und Verteilung dienen (z. B. Brunnen, Druckerhöhungsanlagen, Filteranlagen, Druckleitungen usw.). Zu der öffentlichen Trinkwasserversorgungsanlage gehören auch Einrichtungen Dritter, die der ZV ISP zur Durchführung seiner Aufgaben in Anspruch nimmt und zu deren Herstellung, Erneuerung, Erweiterung und Sanierung, Betrieb und Unterhaltung er beiträgt. Des Weiteren sind alle Mengemesseinrichtungen bzw. Wasserzähler Bestandteil der öffentlichen Trinkwasserversorgungsanlage, nicht jedoch die Hausanschlüsse. Insofern der ZV ISP über Anlagen der Gewinnung, Aufbereitung und Speicherung von Trinkwasser nicht verfügt, stellt er bzw. die Konzessionärin die Trinkwasserbereitstellung auf vertraglicher Grundlage durch externe Versorger sicher.

(3) Im Sinne dieser Satzung haben die nachstehenden Begriffe folgende Bedeutung:

Öffentlich-rechtliche Einrichtung zur Trinkwasserversorgung: sind alle Anlagen und Rohrleitungen, beginnend bei der Wassergewinnung über die Wasseraufbereitung, Druckerhöhung und Wasserverteilung bis zum Abzweig der Grundstücksanschlüsse (ohne Anschlussvorrichtung).

Versorgungsleitungen: sind die Trinkwasserleitungen im Trinkwasserversorgungsgebiet, von denen die Grundstücksanschlüsse abzweigen.

Hausanschluss: sind die Wasserleitungen von der Abzweigstelle der Versorgungsleitung bis zur Übergabestelle; sie beginnen mit der Anschlussvorrichtung und enden mit der Hauptabsperrvorrichtung.

Anschlussvorrichtung: ist die Vorrichtung zur Trinkwasserentnahme aus der Versorgungsleitung, umfassend die Anbohrschelle mit integrierter oder zusätzlicher Absperrarmatur oder den Abzweig mit Absperrarmatur samt den dazugehörigen technischen Einrichtungen.

Hauptabsperrvorrichtung: ist die erste Armatur auf dem Grundstück, nach dem Wasserzähler, mit der die gesamte nachfolgende Trinkwasserverbrauchsanlage abgesperrt werden kann.

Übergabestelle: ist das Ende des Hausanschlusses hinter der Hauptabsperrvorrichtung im Grundstück/Gebäude.

Wasserzähler: sind Messgeräte zur Erfassung der durchgeflossenen Wassermenge.

Anlagen des Grundstückseigentümers: ist die Gesamtheit der Anlagenteile auf Grundstücken oder in Gebäuden hinter der Übergabestelle.

§ 4 Anschluss- und Benutzungsrecht

(1) Jeder Eigentümer eines im Verbandsgebiet des ZV ISP liegenden Grundstücks ist vorbehaltlich der Einschränkungen in dieser Satzung und nach Maßgabe der AVB-TW berechtigt, den Anschluss seines Grundstücks an die öffentliche Trinkwasserversorgungsanlage und die Belieferung mit Leitungswasser in Trinkwasserqualität nach Maßgabe der Satzung zu verlangen.

(2) Das Anschluss- und Benutzungsrecht erstreckt sich nur auf solche Grundstücke, die durch eine betriebsfertige öffentliche Versorgungsleitung erschlossen sind bzw. werden oder für die ein Recht zur Durchleitung durch ein anderes erschlossenes Grundstück besteht. Die Grundstückseigentümer können unbeschadet weitergehender bundes- oder landesgesetzlicher Vorschriften nicht verlangen, dass eine neue Versorgungsleitung hergestellt oder eine bestehende Versorgungsleitung geändert wird.

(3) Der Anschluss eines Grundstücks an eine bestehende Versorgungsleitung kann versagt werden, wenn die Trinkwasserversorgung wegen der Lage des Grundstücks oder aus sonstigen technischen oder betrieblichen Gründen dem ZV ISP erhebliche Schwierigkeiten bereitet oder besondere Maßnahmen erfordert. Die Entnahme von Trinkwasser in außergewöhnlichen Mengen kann versagt oder von der Erfüllung besonderer Bedingungen abhängig gemacht werden, soweit und solange der ZV ISP durch Umstände, deren Beseitigung ihm wirtschaftlich nicht zugemutet werden kann, an der Versorgung gehindert ist.

(4) Das Anschluss- und Benutzungsrecht besteht auch in den Fällen der Abs. 2 und 3, sofern der Grundstückseigentümer sich verpflichtet, die mit dem Bau und Betrieb zusammenhängenden Kosten zu übernehmen und auf Verlangen Sicherheit zu leisten. Bei Verlegung der Hausanschlussleitung durch andere Grundstücke hat der Antragsteller auf seine Kosten die Bewilligung und Eintragung einer entsprechenden Baulast bzw. Dienstbarkeit (Gestattung) für die dingliche Sicherung der

Durchleitung zu Gunsten des ZV ISP zu veranlassen. Die Verlegung des Hausanschlusses erfolgt erst nach der Eintragung der Grunddienstbarkeit in das Grundbuch.

(5) Das Benutzungsrecht umfasst für den Grundstückseigentümer nicht das Recht, das gelieferte Trinkwasser ohne vorherige schriftliche Zustimmung des ZV ISP auf ein anderes Grundstück oder sonst an Dritte weiterzuleiten. Ist ihm die Zustimmung erteilt worden, muss die Weiterleitung ausdrücklich nach den Regelungen dieser Satzung erfolgen.

§ 5 Anschluss- und Benutzungszwang

(1) Die Eigentümer von Grundstücken, auf denen Trinkwasser verbraucht wird, sind verpflichtet, diese Grundstücke an die öffentliche Trinkwasserversorgungsanlage anzuschließen, wenn sie an einen Medienleitungskorridor (in der Regel in oder neben einer Straße) mit einer betriebsfertigen Versorgungsleitung grenzen oder ihren unmittelbaren Zugang zur Versorgungsleitung durch einen Privatweg haben oder für sie ein Recht zur Durchleitung durch ein anderes erschlossenes Grundstück besteht. Ein Anschlusszwang besteht nicht, wenn der Anschluss rechtlich oder tatsächlich unmöglich ist.

(2) Der Verbrauch von Trinkwasser ist anzunehmen, sobald das Grundstück mit Gebäuden für den dauernden oder vorübergehenden Aufenthalt von Menschen oder für gewerbliche oder industrielle Zwecke bebaut ist oder mit der Bebauung des Grundstücks begonnen wurde. Befinden sich auf einem Grundstück mehrere Gebäude zum dauernden Aufenthalt von Menschen, so ist jedes Gebäude anzuschließen.

(3) Auf Grundstücken, die an die öffentliche Trinkwasserversorgungseinrichtung angeschlossen sind, ist der gesamte Bedarf an Trinkwasser im Rahmen des Benutzungsrechts (§ 5) ausschließlich aus dieser Einrichtung zu decken (Benutzungszwang). Die Nutzungsberechtigten (§ 5) haben auf Verlangen des Zweckverbandes die dafür erforderliche Überwachung zu dulden. Die Grundstückseigentümer haben den mit einem Ausweis versehenen Beauftragten des ZV ISP oder der in seinem Auftrag tätigen Konzessionärin nach vorheriger Anmeldung den Zutritt zu den angeschlossenen oder anzuschließenden Grundstücken und der auf seinem Grundstück liegenden technischen Einrichtungen zu gestatten, soweit dies für die Prüfung der technischen Einrichtungen oder zur Wahrnehmung sonstiger Rechte und Pflichten nach dieser Satzung oder den AVB-TW, insbesondere zur Ablesung der Messeinrichtungen, zur Ermittlung der Grundlagen für die Entgelterhebung oder zur Durchsetzung des Anschluss- und Benutzungszwangs erforderlich ist, und hierzu insbesondere auch das Betreten und Befahren des angeschlossenen oder anzuschließenden Grundstücks zu dulden.

(4) Wird eine betriebsfertige Versorgungsleitung erst nach der Errichtung eines Bauwerkes auf dem Grundstück hergestellt, so ist das Grundstück innerhalb von sechs Monaten und nach vorheriger Antragstellung durch den Grundstückseigentümer an die öffentliche Trinkwasserversorgungsanlage anzuschließen. Mit Herstellung des Anschlusses hat der Grundstückseigentümer auf seine Kosten alle bestehenden und nun nicht mehr zulässigen eigenen Versorgungsanlagen stillzulegen. Die Pflicht zum Stilllegen einer eigenen Versorgungsanlage besteht auch für Grundstücke, die vor Inkrafttreten dieser TWS ISP noch über eine betriebsfähige eigene Versorgungsanlage verfügen. Der ZV ISP kann zur Sicherstellung seiner Forderungen Versorgungsanlagen verplomben.

§ 6 Befreiung/Teilbefreiung vom Anschluss- oder Benutzungszwang

(1) Von der Verpflichtung zum Anschluss oder zur Benutzung kann auf Antrag ganz oder zum Teil befreit werden, wenn der Anschluss oder die Benutzung aus besonderen Gründen auch unter

Berücksichtigung der Erfordernisse des Gemeinwohls nicht zumutbar ist. Dies ist insbesondere der Fall, wenn eine Gefährdung der öffentlichen Trinkwasserversorgung droht.

(2) Der Antrag auf Befreiung oder Teilbefreiung ist unter Angabe der Gründe schriftlich beim ZV ISP einzureichen.

(3) Die Befreiung oder Teilbefreiung kann befristet, unter Bedingungen, Auflagen erteilt werden. Sie steht unter dem Vorbehalt des jederzeitigen Widerrufs.

§ 7 Art und Umfang der Versorgung, Benachrichtigung bei Versorgungsunterbrechungen

(1) Das Trinkwasser muss den jeweils geltenden Rechtsvorschriften und den anerkannten Regeln der Technik entsprechen. Der ZV ISP ist berechtigt, die Beschaffenheit und den Druck des Trinkwassers im Rahmen der gesetzlichen und behördlichen Bestimmungen sowie der anerkannten Regeln der Technik zu ändern, falls dies in besonderen Fällen aus wirtschaftlichen oder technischen Gründen zwingend notwendig ist; dabei sind die Belange des Grundstückseigentümers möglichst zu berücksichtigen.

(2) Stellt der Grundstückseigentümer Anforderungen an Beschaffenheit und Druck des Wassers, die über die vorgenannten Verpflichtungen hinausgehen, so obliegt es ihm selbst, die erforderlichen Vorkehrungen zu treffen.

(3) Weitergehende Bestimmungen regeln die AVB-TW der Konzessionärin des ZV ISP.

§ 8 Haftung des ZV ISP

(1) Kann der ZV ISP die Trinkwasserversorgung wegen Betriebsstörung, unabwendbarer Naturereignisse, insbesondere höherer Gewalt, Hochwasser, extremer Witterungseinflüsse oder ähnlicher Gründe, Streik oder einer behördlichen Anordnung wegen nicht durchführen, haben die Grundstückseigentümer und die ihnen gleichgestellten natürlichen oder juristischen Personen vorbehaltlich des Abs. 2 keinen Anspruch auf Schadensersatz. Der ZV ISP haftet auch nicht für Schäden, die dadurch entstehen, dass zur Anlage eines Grundstückseigentümers gehörende Rückflussverhinderer der Wasserzähleranlagen nicht vorhanden sind oder nicht ordnungsgemäß funktionieren.

(2) Für Schäden, die ein Grundstückseigentümer durch Unterbrechung der Trinkwasserversorgung oder durch Unregelmäßigkeiten in der Belieferung erleidet, haftet der ZV ISP aus dem Benutzungsverhältnis oder unerlaubter Handlung im Falle

a) der Tötung oder Verletzung des Körpers oder der Beeinträchtigung der Gesundheit des Grundstückseigentümers, wenn der Schaden vom ZV ISP oder der Konzessionärin oder einem Verrichtungsgehilfen vorsätzlich oder fahrlässig verursacht worden ist,

b) der Beschädigung einer Sache, wenn der Schaden durch Vorsatz oder durch grobe Fahrlässigkeit des ZV ISP oder eines seiner Bediensteten oder eines Verrichtungsgehilfen verursacht worden ist,

c) eines Vermögensschadens, wenn dieser durch Vorsatz oder durch grobe Fahrlässigkeit des ZV ISP oder der Konzessionärin des ZV ISP verursacht worden ist.

Der § 831 Abs. 1 Satz 2 des Bürgerlichen Gesetzbuches (BGB) ist nur bei vorsätzlichem Handeln von Verrichtungsgehilfen anzuwenden.

§ 9 Haftung des Grundstückseigentümers (Anschlussnehmers)

(1) Der Grundstückseigentümer haftet dem ZV ISP für alle Schäden, die insbesondere infolge einer unsachgemäßen oder den Bestimmungen dieser Satzung zuwiderlaufenden Benutzung oder Bedienung der Anlagen zur Trinkwasserversorgung oder der Wasserleitungsanlagen sowie bei Verstößen gegen sonstige Verpflichtungen nach dieser Satzung entstehen. Dies gilt insbesondere bei Frostschäden. Der Grundstückseigentümer haftet auch für alle Schäden, die auf den mangelhaften Zustand seiner Anlage zurückzuführen sind.

(2) Der Haftende hat den ZV ISP von Ersatzansprüchen Dritter freizustellen, die wegen solcher Schäden geltend gemacht werden. Sind Ansprüche auf Mängel an mehreren Verbrauchsanlagen zurückzuführen, so haften die Wasserabnehmer (Anschlussnehmer) als Gesamtschuldner.

(3) § 8 Abs. 2 ist auch auf Ansprüche von Grundstückseigentümern anzuwenden, die diese gegen ein drittes Trinkwasserversorgungsunternehmen aus unerlaubter Handlung geltend machen. Der ZV ISP ist verpflichtet, den Grundstückseigentümern auf Verlangen über die mit der Schadensverursachung durch ein drittes Unternehmen zusammenhängenden Tatsachen insoweit Auskunft zu geben, als sie ihm bekannt sind oder von ihm in zumutbarer Weise aufgeklärt werden können und ihre Kenntnis zur Geltendmachung des Schadensersatzes erforderlich ist.

(4) Die Ersatzpflicht entfällt für Schäden unter 30,00 EURO.

(5) Hat der ZV ISP den Grundstückseigentümer ausnahmsweise berechtigt, das gelieferte Wasser an einen Dritten weiterzuleiten, und erleidet dieser durch Unterbrechung der öffentlichen Trinkwasserversorgung oder durch Unregelmäßigkeiten der Belieferung einen Schaden, so haftet der ZV ISP dem Dritten gegenüber in demselben Umfang wie dem Grundstückseigentümer aus dem Benutzungsverhältnis.

(6) Leitet der Grundstückseigentümer das gelieferte Wasser mit schriftlicher Genehmigung des ZV ISP und nach den Regelungen dieser Satzung an einen Dritten weiter, so hat er im Rahmen seiner rechtlichen Möglichkeiten sicherzustellen, dass dieser aus unerlaubter Handlung keine weitergehenden Schadenersatzansprüche erheben kann, als sie in den Regelungen dieser Satzung und den AVB-TW vorgesehen sind. Unterbleibt dies, haftet der Grundstückseigentümer auch für Schadenersatzansprüche, die der Dritte weitergehend gegenüber dem ZV ISP durchsetzen kann. Der ZV ISP hat den Grundstückseigentümer hierauf bei Begründung des Benutzungsverhältnisses besonders hinzuweisen.

(7) Der Grundstückseigentümer hat den Schaden dem ZV ISP oder – wenn dieses feststeht – dem ersatzpflichtigen Unternehmen unverzüglich mitzuteilen. Leitet der Grundstückseigentümer das gelieferte Wasser an einen Dritten weiter, so hat er diese Verpflichtung auch dem Dritten aufzuerlegen. Unterbleibt dies, haftet der Grundstückseigentümer auch für den Dritten.

(8) Schadenersatzansprüche nach diesem Paragraphen verjähren regelmäßig in drei Jahren. Die Verjährungsfrist beginnt mit dem Schluss des Jahres, in dem der Anspruch entstanden ist und der Gläubiger von den anspruchsbegründenden Umständen und der Person des Schuldners Kenntnis erlangt bzw. ohne grobe Fahrlässigkeit erlangt hätte.

§ 10 Grundstücksbenutzung

(1) Die Grundstückseigentümer haben für Zwecke der örtlichen Versorgung das Anbringen und Verlegen von Leitungen einschließlich Zubehör (z. B. Steuerkabel, Hinweisschilder etc.) zur Zu-, Fort- und Weiterleitung von Wasser über ihre im gleichen Versorgungsgebiet liegenden Grundstücke sowie erforderliche Schutzmaßnahmen unentgeltlich zuzulassen. Diese Pflicht betrifft nur

Grundstücke, die an der Trinkwasserversorgung angeschlossen oder anzuschließen sind, die vom Eigentümer in wirtschaftlichem Zusammenhang mit der Trinkwasserversorgung genutzt werden oder für die die Möglichkeit der Trinkwasserversorgung sonst wirtschaftlich vorteilhaft ist. Sie entfällt, wenn die Inanspruchnahme der Grundstücke den Eigentümer mehr als notwendig oder in unzumutbarer Weise belasten würde.

(2) Der Grundstückseigentümer ist rechtzeitig, über Art und Umfang der beabsichtigten Inanspruchnahme des Grundstücks zu benachrichtigen.

(3) Grundstückseigentümer haben im Falle der Anbringung und Verlegung von Leitungen zur Zu-, Fort- und Weiterleitung von Wasser über ihre Grundstücke die Eintragung einer beschränkten persönlichen Dienstbarkeit vornehmen zu lassen. Die Grundstückseigentümer erhalten dafür eine ortsübliche Entschädigung. Wird durch den Grundstückseigentümer die Verlegung dieser Leitung verlangt, so gehen die Kosten entsprechend § 1023 BGB in Verbindung mit § 1090 BGB zu seinen Lasten.

(4) Sofern kein Fall des Abs. 3 vorliegt, kann der Grundstückseigentümer die Verlegung der Einrichtungen verlangen, wenn sie an der bisherigen Stelle für ihn nicht mehr zumutbar sind. Die Kosten der Verlegung hat der ZV ISP zu tragen, soweit die Einrichtungen nicht ausschließlich der Versorgung dieses Grundstücks dienen.

(5) Wird der Wasserbezug eingestellt, so hat der Grundstückseigentümer die Entfernung der Einrichtungen zu gestatten oder sie auf Verlangen des ZV ISP noch fünf Jahre unentgeltlich zu dulden, es sei denn, dass ihm dies nicht zugemutet werden kann.

(6) Die Abs. 1 bis 5 gelten nicht für öffentliche Verkehrswege und Verkehrsflächen sowie für Grundstücke, die durch Planfeststellung für den Bau öffentlicher Verkehrswege und -flächen bestimmt sind.

§ 11 Sondervereinbarungen

(1) Ist ein Grundstückseigentümer nach dieser Satzung zum Anschluss an die oder zur Benutzung der Trinkwasserversorgungsanlagen nicht berechtigt oder verpflichtet, so kann durch Vereinbarung ein besonderes Benutzungsverhältnis begründet werden.

(2) Für dieses Benutzungsverhältnis gelten die Bestimmungen dieser Satzung sowie der AVB-TW entsprechend. Abweichend davon kann in der Sondervereinbarung anderes bestimmt werden, wenn dies sachgerecht oder im öffentlichen Interesse geboten ist.

§ 12 Anordnung für den Einzelfall, Zwangsmittel

(1) Der Zweckverband kann zur Erfüllung der nach dieser Satzung bestehenden Verpflichtungen, Anordnungen für den Einzelfall erlassen.

(2) Für den Fall, dass die Vorschriften dieser Satzung nicht befolgt werden oder gegen sie verstoßen wird, können durch den ZV ISP nach Maßgabe des Verwaltungsvollstreckungsgesetzes für das Land Brandenburg (VwVGBbg) sowie für den Freistaat Sachsen (SächsVwVG) in der jeweils geltenden Fassung sowie des Ordnungsbehördengesetzes des Landes Brandenburg (OBG) bzw. des Polizeigesetzes (SächsPolG) in Verbindung mit §12 SächsOWiG des Freistaates Sachsen Handlungen, Duldungen oder Unterlassungen im Wege des Verwaltungszwangsverfahrens durchgesetzt werden.

§ 13 Ordnungswidrigkeiten

(1) Ordnungswidrig im Sinne des § 3 Abs. 2 BbgKVerf bzw. im Sinne des § 124 Abs. 1 SächsGemO handelt, wer vorsätzlich oder fahrlässig entgegen

- a) § 4 Abs. 5 das gelieferte Trinkwasser ohne vorherige schriftliche Zustimmung des ZV ISP auf ein anderes Grundstück oder sonst an einen Dritten weiterleitet oder die einvernehmliche Weiterleitung nicht ausdrücklich nach den Regelungen dieser Satzung sicherstellt;
- b) § 5 ein Grundstück oder ein Gebäude nicht oder nicht rechtzeitig an die öffentliche Trinkwasserversorgungsanlage anschließt oder anschließen lässt;
- c) § 5 Abs. 3 nicht den gesamten Bedarf an Trinkwasser im Rahmen des Benutzungsrechts ausschließlich aus der öffentlichen Trinkwasserversorgungsanlage des ZV ISP deckt;
- d) § 5 Abs. 3 die Überwachung des Grundstücks nicht duldet;
- e) § 5 Abs. 4 nicht alle eigenen Versorgungsanlagen stilllegt;
- f) § 5 Abs. 4 eine durch den ZV ISP (bzw. in dessen Auftrag durch die Konzessionärin) angebrachte Plombe beschädigt, entfernt oder unbrauchbar macht;
- g) § 6 Abs. 3 den mit einer erteilten Befreiung oder Teilbefreiung festgelegten Bedingungen oder Auflagen zuwiderhandelt;
- h) § 10 Abs. 1 das Anbringen oder Verlegen von Leitungen oder erforderliche Schutzmaßnahmen nicht zulässt oder entgegen § 10 Abs. 5 die Entfernung der Einrichtung nicht gestattet oder diese auf Verlangen des ZV ISP nicht weitere 5 Jahre duldet;
- i) § 10 Abs. 5 nicht die Eintragung einer beschränkten persönlichen Dienstbarkeit vornehmen lässt.

Ordnungswidrig handelt auch, wer vorsätzlich oder fahrlässig einer aufgrund des § 12 dieser Satzung ergangenen vollziehbaren Anordnung zuwiderhandelt.

(2) Die Ordnungswidrigkeit kann in den Fällen des Abs. 1 Satz 1 mit einer Geldbuße bis zu 10.000,00 Euro und in allen übrigen Fällen mit einer Geldbuße bis zu 50.000,00 Euro geahndet werden. Die Geldbuße soll den wirtschaftlichen Vorteil, der aus der Ordnungswidrigkeit gezogen wurde, übersteigen. Reichen die in Satz 1 genannten Beträge hierzu nicht aus, so können sie überschritten werden.


(3) Das Gesetz über Ordnungswidrigkeiten (OWiG) in der jeweils geltenden Fassung findet Anwendung. Zuständige Verwaltungsbehörde im Sinne des § 36 Abs. 1 Nr. 1 OWiG ist der Verbandsvorsteher.

§ 14 Inkrafttreten

Diese 1. Folgesatzung (TWS ISP) tritt am 01.01.2018. in Kraft. Gleichzeitig tritt die bisherige Satzung über die Versorgung der Grundstücke mit Trinkwasser und die Anschlussbedingungen an die öffentliche Trinkwasserversorgungseinrichtung im Versorgungsgebiet des Zweckverbandes Industriepark Schwarze Pumpe vom 01.01.2016 außer Kraft.


Manfred Heine
Verbandsvorsteher

Anlage 1

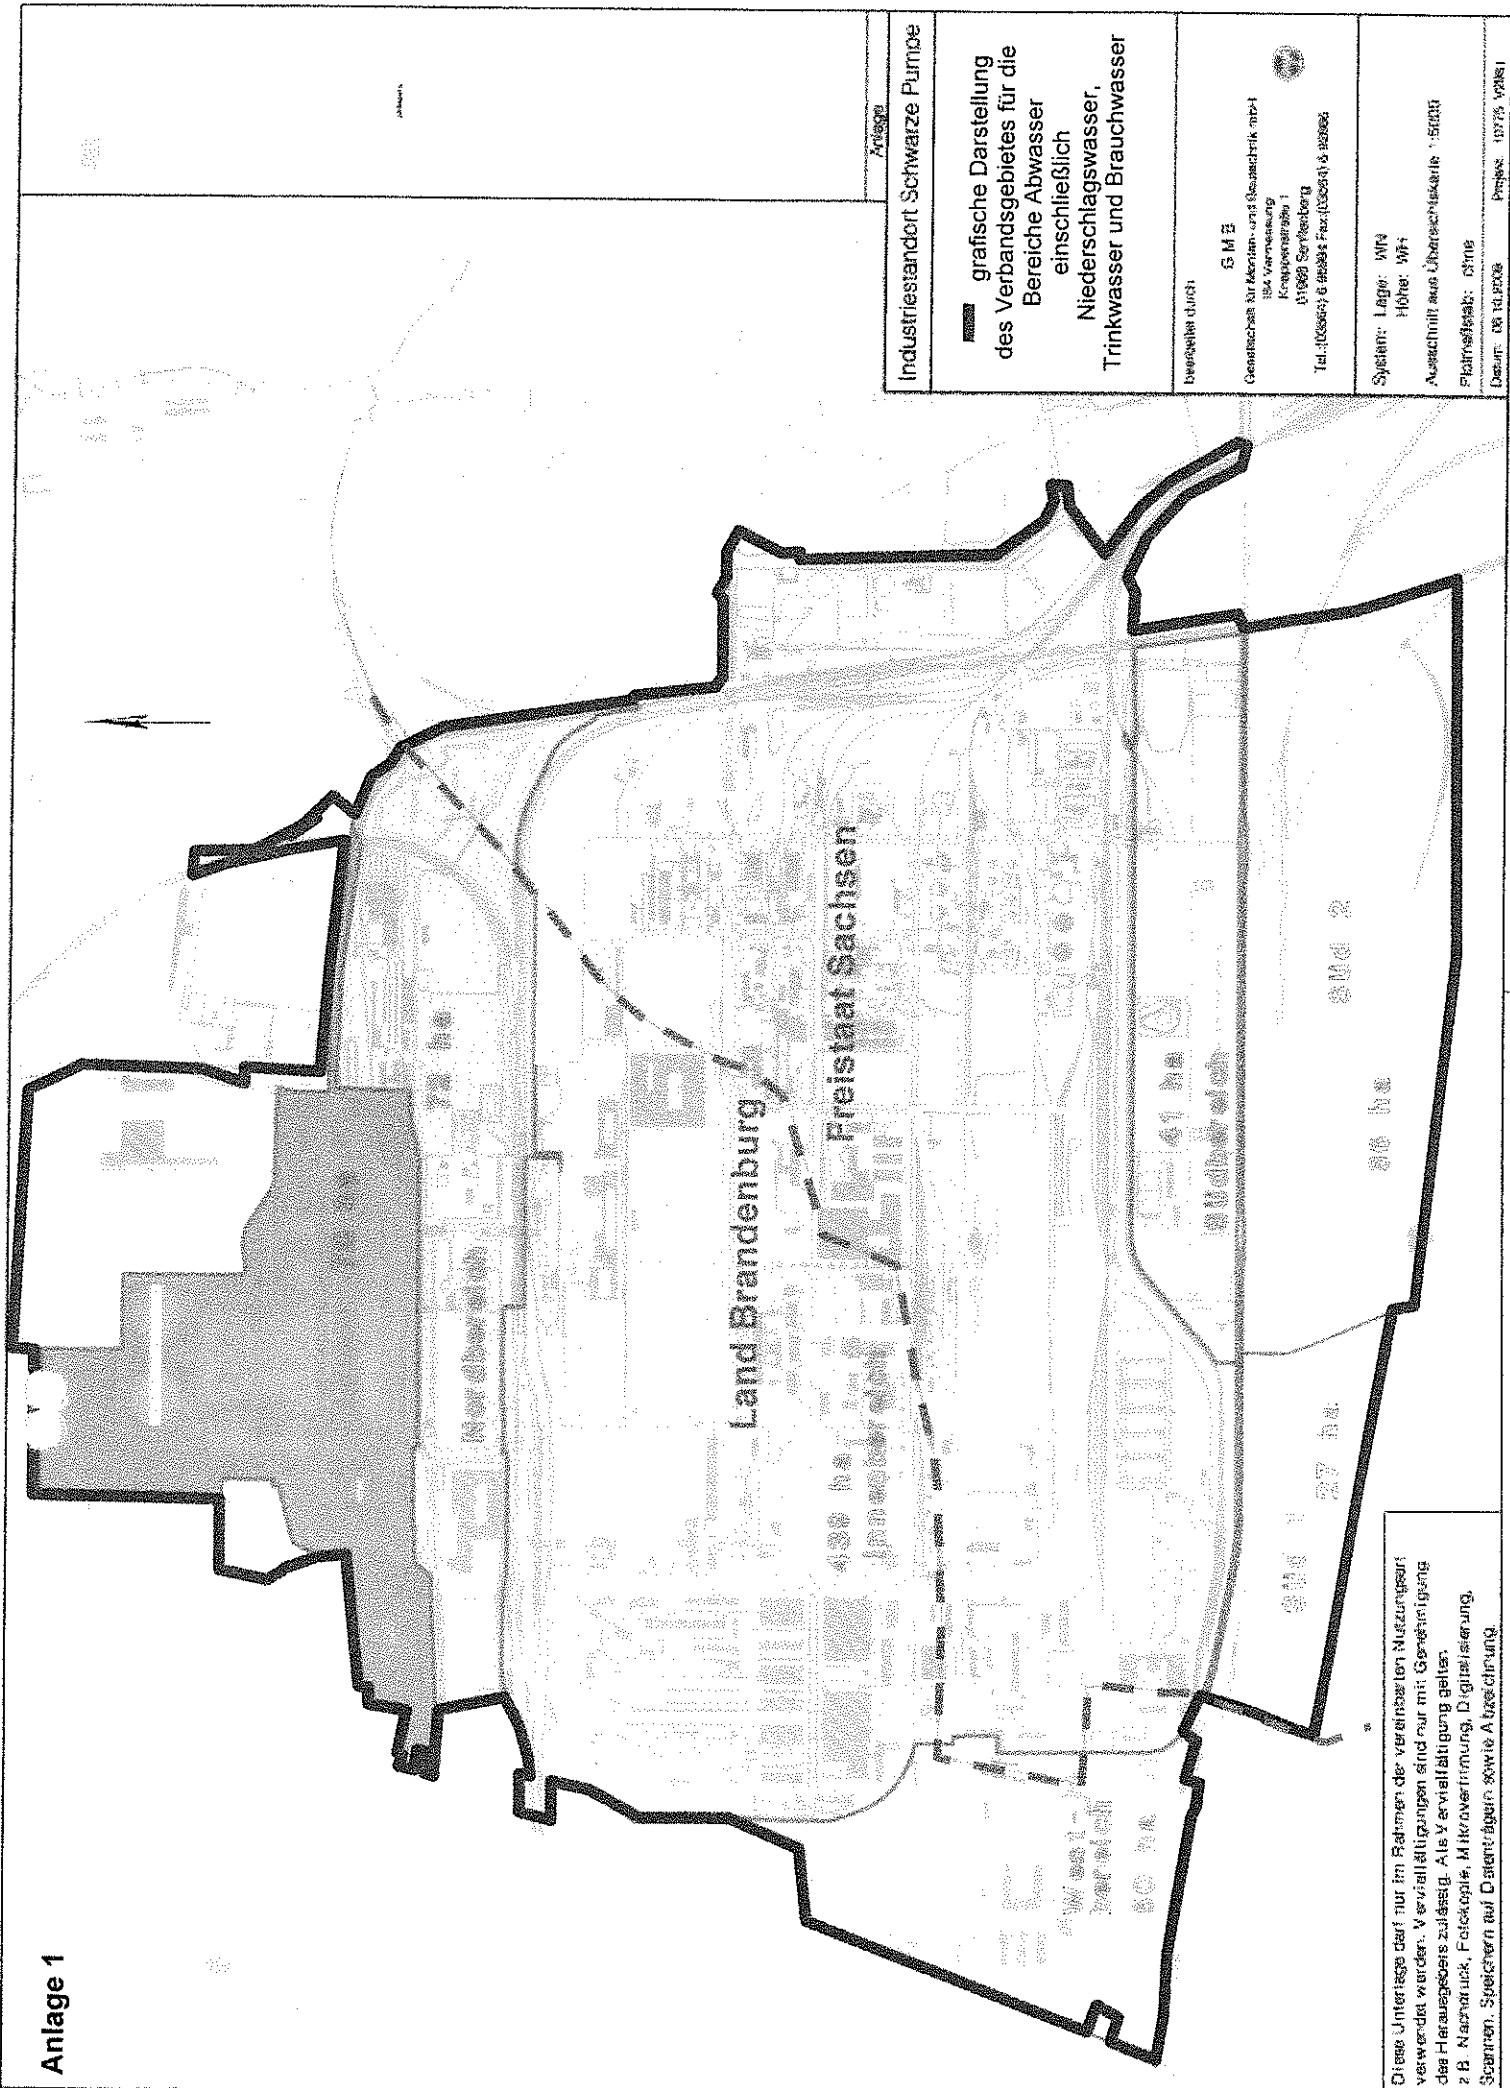

Anlage	
Industriestandort: Schwarze Pumpe	
<p>grafische Darstellung des Verbandsgebietes für die Bereiche Abwasser einschließlich Niederschlagswasser, Trinkwasser und Brauchwasser</p>	
bearbeitet durch	
G M B	
Gesellschaft für Mechanik- und Bauwerktechnik mbH 194 Verneuerung Kreppstraße 1 01999 Spremberg Tel.: (03563) 6 44 44 Fax: (03563) 6 44 44	
System: Lage: W/N Höhe: W/N	
Auschnitt aus Ubersichtskarte : 5000	
Planmaßstab: 1:1000	
Datum: 08.10.2008 Projekt: 10775_VP041	

Diese Unterlage darf nur im Rahmen der vereinbarten Nutzungsort
verwendet werden. Vervielfältigungen sind nur mit Genehmigung
des Herausgebers zulässig. Alle Vervielfältigungen gelten
z. B. Nachdruck, Fotokopie, Mikroverfilmung, Digitalisierung,
Scannen, Speichern auf Datenträgern sowie A-bildschaffung.

**1. Folgesatzung über die Versorgung der Grundstücke mit Trinkwasser
und die Anschlussbedingungen an die öffentliche
Trinkwasserversorgungseinrichtung im Versorgungsgebiet des
Zweckverbandes Industriepark Schwarze Pumpe – 1. Folgesatzung zur
Trinkwassersatzung Industriepark Schwarze Pumpe (TWS ISP)**

Anlage 1 - Geltungsbereich TW-Versorgung ISP brandenburgischer Teil -

Flurstückslisten (Stand: I. Quartal 2015)

Gemarkung	Flur	FLZ	FLN	Fläche lt. Kataster m ²
Spremberg	36	29	5	92.982
Spremberg	36	30	3	197
Spremberg	36	30	4	16.907
Spremberg	36	52	1	1.257
Spremberg	36	54	11	2.121
Spremberg	36	54	12	13
Spremberg	36	54	13	2.092
Spremberg	36	54	14	72
Spremberg	36	54	15	1.804
Spremberg	36	54	16	1.086
Spremberg	36	63	4	9.673
Spremberg	36	63	6	67.846
Spremberg	36	64	1	3.696
Spremberg	36	64	6	1.845
Spremberg	36	64	7	11
Spremberg	36	64	8	1.760
Spremberg	36	65	1	15.924
Spremberg	36	65	4	68
Spremberg	36	65	5	29.866
Spremberg	36	69	0	14.440
Spremberg	36	70	1	221
Spremberg	36	70	2	16.058
Spremberg	36	71	1	3.961
Spremberg	36	71	2	12.518
Spremberg	36	72	1	3.580
Spremberg	36	72	2	12.378
Spremberg	36	84	4	684
Spremberg	36	84	7	1.440
Spremberg	36	84	8	3.557
Spremberg	36	116	1	24.594
Spremberg	36	116	3	469
Spremberg	36	116	7	6.764

Spremberg	36	116	9	1.974
Spremberg	36	116	10	2.126
Spremberg	36	116	13	22.619
Spremberg	36	116	14	12.168
Spremberg	36	116	15	137.525
Spremberg	36	116	16	779
Spremberg	36	116	17	417
Spremberg	36	117	2	33.697
Spremberg	36	119	3	76
Spremberg	36	119	4	598
Spremberg	36	120	1	6.844
Spremberg	36	120	4	13.276
Spremberg	36	120	5	101.120
Spremberg	36	148	0	4.147
Spremberg	36	150	0	3.322
Spremberg	36	151	0	3.735
Spremberg	36	152	0	3.131
Spremberg	36	153	0	130
Spremberg	36	154	0	1.469
Spremberg	36	155	0	430
Spremberg	36	156	0	2.289
Spremberg	36	157	0	119
Spremberg	36	158	0	1.562
Spremberg	36	161	0	844
Spremberg	36	165	0	6.617
Spremberg	36	167	0	253
Spremberg	36	168	0	65
Spremberg	36	172	0	8.400
Spremberg	36	173	0	4.200
Spremberg	36	192	0	12.385
Spremberg	36	195	0	1.823
Spremberg	36	196	0	1.503
Spremberg	36	197	0	1.524
Spremberg	36	198	0	1.535
Spremberg	36	199	0	1.255
Spremberg	36	200	0	1.480
Spremberg	36	203	0	123
Spremberg	36	207	0	837
Spremberg	36	209	0	962
Spremberg	36	210	0	190
Spremberg	36	215	0	11.043
Spremberg	36	217	0	1.840

Spremberg	36	219	0	6.000
Spremberg	36	221	0	16.791
Spremberg	36	222	0	1.570
Spremberg	36	223	0	15
Spremberg	36	225	0	14.775
Spremberg	36	247	0	6.320
Spremberg	36	249	0	10.784
Spremberg	36	251	0	12.213
Spremberg	36	254	0	1.206
Spremberg	36	255	0	91
Spremberg	36	256	0	1.230
Spremberg	36	258	0	1.279
Spremberg	36	260	0	10.739
Spremberg	36	267	0	225
Spremberg	36	268	0	11.567
Spremberg	36	269	0	880
Spremberg	36	270	0	19.221
Spremberg	36	273	0	724
Spremberg	36	274	0	312
Spremberg	36	275	0	502
Spremberg	36	277	0	3.625
Spremberg	36	279	0	4.129
Spremberg	36	281	0	1.125
Spremberg	36	282	0	150
Spremberg	36	283	0	894
Spremberg	36	284	0	18.752
Spremberg	36	285	0	1.646
Spremberg	36	286	0	19.415
Spremberg	36	287	0	75.954
Spremberg	36	288	0	9.704
Spremberg	36	289	0	71.865
Spremberg	36	290	0	1.680
Spremberg	36	291	0	968
Spremberg	36	292	0	124
Spremberg	36	293	0	560
Spremberg	36	296	0	6.602
Spremberg	36	297	0	26
Spremberg	36	298	0	1.693
Spremberg	36	299	0	5
Spremberg	36	300	0	1.478
Spremberg	36	301	0	648
Spremberg	36	302	0	6.219

Spremberg	36	303	0	3.223
Spremberg	36	305	0	382
Spremberg	36	306	0	416
Spremberg	36	307	0	3.434
Spremberg	36	308	0	428
Spremberg	36	309	0	447
Spremberg	36	310	0	1.674
Spremberg	36	311	0	6.833
Spremberg	36	312	0	6.290
Spremberg	36	315	0	523
Spremberg	36	316	0	39.852
Spremberg	36	317	0	19
Spremberg	36	318	0	1.646
Spremberg	36	319	0	120
Spremberg	36	329	0	16
Spremberg	36	331	0	1.653
Spremberg	36	332	0	1.122
Spremberg	36	333	0	60
Spremberg	36	334	0	2.017
Spremberg	36	335	0	90
Spremberg	36	336	0	2
Spremberg	36	337	0	1.178
Spremberg	36	338	0	8
Spremberg	36	339	0	1.818
Spremberg	36	340	0	112
Spremberg	36	341	0	981
Spremberg	36	342	0	22
Spremberg	36	343	0	129
Spremberg	36	344	0	2.000
Spremberg	36	345	0	85
Spremberg	36	346	0	1
Spremberg	36	347	0	1.018
Spremberg	36	348	0	69
Spremberg	36	349	0	93
Spremberg	36	350	0	6
Spremberg	36	351	0	90
Spremberg	36	352	0	18
Spremberg	36	353	0	788
Spremberg	36	354	0	173
Spremberg	36	355	0	48.245
Spremberg	36	356	0	7.756
Spremberg	36	357	0	2.801

Spremberg	36	358	0	3.153
Spremberg	36	359	0	2.058
Spremberg	36	360	0	487
Spremberg	36	361	0	149
Spremberg	36	362	0	103
Spremberg	36	364	0	841
Spremberg	36	366	0	3.115
Spremberg	36	367	0	3.015
Spremberg	36	368	0	13
Spremberg	36	370	0	1.166
Spremberg	36	371	0	705
Spremberg	36	372	0	8.310
Spremberg	36	373	0	2.830
Spremberg	36	374	0	2.839
Spremberg	36	375	0	1.237
Spremberg	36	377	0	194.854
Spremberg	36	378	0	7.266
Spremberg	36	379	0	2.050
Spremberg	36	380	0	4.826
Spremberg	36	382	0	132
Spremberg	36	383	0	15.171
Spremberg	36	384	0	838
Spremberg	36	385	0	2.428
Spremberg	36	386	0	4.362
Spremberg	36	387	0	349
Spremberg	36	388	0	3
Spremberg	36	389	0	10.455
Spremberg	36	390	0	297
Spremberg	36	392	0	539
Spremberg	36	394	0	1.045
Spremberg	36	395	0	2.693
Spremberg	36	396	0	5.060
Spremberg	36	398	0	659
Spremberg	36	399	0	4.180
Spremberg	36	400	0	1.227
Spremberg	36	402	0	11.036
Spremberg	36	403	0	30
Spremberg	36	405	0	2.661
Spremberg	36	406	0	431
Spremberg	36	409	0	5.000
Spremberg	36	410	0	278
Spremberg	36	411	0	7.966

Spremberg	36	412	0	7.358
Spremberg	36	413	0	38.210
Spremberg	36	414	0	9.059
Spremberg	36	415	0	7.384
Spremberg	36	416	0	117
Spremberg	36	417	0	173
Spremberg	36	420	0	4.477
Spremberg	36	421	0	3.638
Spremberg	36	422	0	1.443
Spremberg	36	423	0	21
Spremberg	36	424	0	70
Spremberg	36	425	0	9.748
Spremberg	36	426	0	607
Spremberg	36	427	0	16.073
Spremberg	36	428	0	1.243
Spremberg	36	429	0	754
Spremberg	36	430	0	54
Spremberg	36	431	0	61.941
Spremberg	36	432	0	273
Spremberg	36	433	0	1.950
Spremberg	36	434	0	21
Spremberg	36	435	0	70.528
Spremberg	36	436	0	88.826
Spremberg	36	437	0	4.100
Spremberg	36	438	0	38.761
Spremberg	36	439	0	468
Spremberg	36	440	0	208.485
Spremberg	36	441	0	206.541
Spremberg	36	442	0	7.490
Spremberg	36	443	0	27.309
Spremberg	36	444	0	526
Spremberg	36	445	0	10.349
Spremberg	36	446	0	7.545
Spremberg	36	447	0	6.719
Spremberg	36	448	0	79
Spremberg	36	450	0	158
Spremberg	36	451	0	80.732
Spremberg	36	452	0	193
Spremberg	36	453	0	274
Spremberg	36	454	0	275
Spremberg	36	456	0	154
Spremberg	36	457	0	12.341

Spremberg	36	459	0	19.205
Spremberg	36	460	0	7.773
Spremberg	36	461	0	1.356
Spremberg	36	463	0	464
Spremberg	36	467	0	14.419
Spremberg	36	468	0	766
Spremberg	36	472	0	101
Spremberg	36	473	0	88.646
Spremberg	36	494	0	667
Spremberg	36	495	0	9.031
Spremberg	36	496	0	76.576
Spremberg	37	6	0	410
Spremberg	37	7	0	510
Spremberg	37	22	2	5.623
Spremberg	37	25	1	3.746
Spremberg	37	25	2	107
Spremberg	37	26	3	17.455
Spremberg	37	49	0	840
Spremberg	37	143	0	726
Spremberg	37	144	0	3.308
Spremberg	37	145	0	3.139
Spremberg	37	147	0	2.194
Spremberg	37	148	0	2.879
Spremberg	37	149	0	311
Spremberg	37	151	0	5.735
Spremberg	37	152	0	877
Spremberg	37	156	0	4
Spremberg	37	171	0	146
Spremberg	37	185	0	980
Spremberg	37	186	0	165
Spremberg	37	210	0	608
Spremberg	37	222	0	652
Spremberg	37	228	0	37.960
Spremberg	37	229	0	3.045
Spremberg	37	236	0	10.776
Spremberg	37	237	0	1.416
Spremberg	37	239	0	134
Spremberg	37	240	0	1.505
Spremberg	37	241	0	2.507
Spremberg	37	242	0	176
Spremberg	37	243	0	2.106
Spremberg	37	245	0	518

Spremberg	37	246	0	6.940
Spremberg	37	247	0	961
Spremberg	37	248	0	1.036
Spremberg	37	249	0	8.876
Spremberg	37	250	0	1.146
Spremberg	37	251	0	158
Spremberg	37	252	0	2.442
Spremberg	37	253	0	1.514
Spremberg	37	254	0	340
Spremberg	37	255	0	19.787
Spremberg	37	256	0	29.676
Spremberg	37	257	0	39
Spremberg	37	258	0	550
Spremberg	37	259	0	2.235
Spremberg	37	261	0	210
Spremberg	37	263	0	95
Spremberg	37	265	0	13.875
Spremberg	37	266	0	8.791
Spremberg	37	267	0	6.260
Spremberg	37	268	0	26.571
Spremberg	37	269	0	14.069
Spremberg	37	270	0	2.458
Spremberg	37	271	0	676
Spremberg	37	272	0	656
Spremberg	37	273	0	207
Spremberg	37	274	0	35.679
Spremberg	37	275	0	13.016
Spremberg	37	277	0	39.813
Spremberg	37	278	0	631
Spremberg	37	279	0	902
Spremberg	37	280	0	1.079
Spremberg	37	281	0	623
Spremberg	37	282	0	1.461
Spremberg	37	283	0	25
Spremberg	37	284	0	11.450
Spremberg	37	286	0	114
Spremberg	37	287	0	235
Spremberg	37	288	0	163
Spremberg	37	289	0	1.358
Spremberg	37	290	0	164
Spremberg	37	291	0	1.147
Spremberg	37	293	0	2.567

Spremberg	37	294	0	25
Spremberg	37	295	0	6.046
Spremberg	37	296	0	487
Spremberg	37	297	0	454
Spremberg	37	298	0	2.940
Spremberg	37	299	0	103
Spremberg	37	300	0	12
Spremberg	37	301	0	6.864
Spremberg	37	302	0	35.546
Spremberg	37	303	0	5.999
Spremberg	37	548	0	18.748
Spremberg	37	549	0	946
Terpe	3	22	2	854
Terpe	3	22	5	88
Terpe	3	22	6	3.721
Terpe	3	22	8	4.062
Terpe	3	22	9	173
Terpe	3	23	9	1.227
Terpe	3	23	13	92
Terpe	3	23	18	8
Terpe	3	26	2	5.028
Terpe	3	27	3	26.085
Terpe	3	29	6	42.587
Terpe	3	325	0	193
Terpe	3	326	0	147
Terpe	3	327	0	1.935
Terpe	3	328	0	375
Terpe	3	329	0	17
Terpe	3	346	0	2.828
Terpe	3	348	0	89.540
Terpe	3	460	0	19.744
Terpe	3	461	0	262
Terpe	4	199	4	6.454
Terpe	4	199	13	398
Terpe	4	199	15	10.996
Terpe	4	199	21	4.659
Terpe	4	203	0	409
Terpe	4	204	0	1.580
Terpe	4	252	0	8.894
Terpe	4	257	0	3.066
Terpe	4	282	0	144
Terpe	4	284	0	3.270

Terpe	4	285	0	2.588
Terpe	4	286	0	3.537
Terpe	4	330	0	31.601
Terpe	4	381	0	5.285
Terpe	4	385	0	2.800
Terpe	4	387	0	1.651
Terpe	4	388	0	1.271
Terpe	4	389	0	5.247
Terpe	4	391	0	1.365
Terpe	4	392	0	1.062
Terpe	4	407	0	2.551
Terpe	4	408	0	622
Terpe	4	409	0	4.391
Terpe	4	410	0	79
Terpe	4	411	0	117.367
Terpe	4	412	0	29.105
Terpe	4	413	0	642
Terpe	4	414	0	4.996
Terpe	4	420	0	1.198
Terpe	4	426	0	275.280
Terpe	4	427	0	2.706
Terpe	4	428	0	3.516
Terpe	4	429	0	518
Terpe	4	430	0	5.033
Terpe	4	431	0	1.559
Terpe	6	73	2	2.765
Terpe	6	74	1	34.872
Terpe	6	74	9	13.759
Terpe	6	74	19	8.913
Terpe	6	74	21	32.171
Terpe	6	83	1	39.729
Terpe	6	84	5	2.831
Terpe	6	94	1	80.747
Terpe	6	94	3	771

1. Folgesatzung über die Versorgung der Grundstücke mit Trinkwasser und die Anschlussbedingungen an die öffentliche

Trinkwasserversorgungseinrichtung im Versorgungsgebiet des

Zweckverbandes Industriepark Schwarze Pumpe – 1. Folgesatzung zur

Trinkwasserversorgung Industriepark Schwarze Pumpe (TWS ISP)

Anlage 1 Geltungsbereich TW-Versorgung ISP sächsischer Teil – Flurstückslisten (Stand: I. Quartal 2015)

Gemarkung	Flur	FLZ	FLN	Fläche lt. Kataster m ²
Burghammer	1	121	0	19.535
Burghammer	1	122	1	4.807
Burghammer	1	122	2	409
Burghammer	1	122	4	147.014
Burghammer	1	122	7	433
Burghammer	1	122	8	2.730
Burghammer	1	122	9	65
Burghammer	1	122	10	195.376
Burghammer	1	122	11	281.968
Burghammer	1	122	12	330.139
Burghammer	1	122	14	36.374
Burghammer	1	122	15	19.161
Spreewitz	1	40	2	12.649
Spreewitz	1	40	3	16.881
Spreewitz	1	40	5	16.517
Spreewitz	1	40	6	426
Spreewitz	1	40	7	57
Spreewitz	1	40	8	58
Spreewitz	1	41	3	12.404
Spreewitz	1	41	5	2.617
Spreewitz	1	41	6	6.301
Spreewitz	1	41	7	538
Spreewitz	1	41	8	2.840
Spreewitz	1	41	9	22.370
Spreewitz	1	41	10	221
Spreewitz	1	42	3	3.841
Spreewitz	1	42	5	7.448
Spreewitz	1	42	6	3.217
Spreewitz	1	42	7	568
Spreewitz	1	42	8	26.871
Spreewitz	1	42	9	5.765
Spreewitz	1	43	2	30
Spreewitz	1	43	3	36

Spreewitz	1	43	4	32.916
Spreewitz	1	43	5	955
Spreewitz	1	44	2	923
Spreewitz	1	44	3	1.003
Spreewitz	1	44	4	30.676
Spreewitz	1	44	5	635
Spreewitz	1	44	6	210
Spreewitz	1	45	2	13.732
Spreewitz	1	45	3	662
Spreewitz	1	45	5	4.655
Spreewitz	1	45	6	902
Spreewitz	1	45	7	6.501
Spreewitz	1	45	8	494
Spreewitz	1	45	9	31.212
Spreewitz	1	45	10	7.191
Spreewitz	1	45	11	2.428
Spreewitz	1	45	12	1.735
Spreewitz	1	45	13	2.071
Spreewitz	1	46	1	23.526
Spreewitz	1	46	4	5.270
Spreewitz	1	46	5	8.075
Spreewitz	1	46	6	1.194
Spreewitz	1	46	7	2.180
Spreewitz	1	46	8	603
Spreewitz	1	46	9	1.507
Spreewitz	1	46	10	2.906
Spreewitz	1	47	1	15.736
Spreewitz	1	47	2	1.640
Spreewitz	1	48	0	729
Spreewitz	1	50	7	678
Spreewitz	1	50	8	2.545
Spreewitz	1	52	4	1.069
Spreewitz	1	53	4	144
Spreewitz	1	54	4	11.516
Spreewitz	1	55	4	13.083
Spreewitz	1	55	5	19.764
Spreewitz	1	56	1	17.183
Spreewitz	1	56	2	12.222
Spreewitz	1	56	3	689
Spreewitz	1	57	3	11.612
Spreewitz	1	57	4	7.093
Spreewitz	1	58	4	15.729

Spreewitz	1	58	5	13.914
Spreewitz	1	58	6	3.321
Spreewitz	1	59	1	17.403
Spreewitz	1	59	5	72.390
Spreewitz	1	59	12	53.621
Spreewitz	1	59	14	22.521
Spreewitz	1	59	15	34.852
Spreewitz	1	59	16	4.495
Spreewitz	1	59	17	850
Spreewitz	1	59	20	12.067
Spreewitz	1	59	21	1.819
Spreewitz	1	59	22	923
Spreewitz	1	66	6	48.887
Spreewitz	1	69	5	2.003
Spreewitz	2	189	1	353
Zerre	1	15	1	2.146
Zerre	1	15	2	19.163
Zerre	1	15	5	38.550
Zerre	1	15	8	3.433
Zerre	1	15	12	59
Zerre	1	15	13	32.215
Zerre	1	15	14	172
Zerre	1	15	17	17.126
Zerre	1	15	18	72.762
Zerre	1	15	20	140.503
Zerre	1	19	0	23.306
Zerre	1	20	0	23.072
Zerre	1	21	0	11.686
Zerre	1	22	0	11.466
Zerre	1	23	0	23.852
Zerre	1	24	0	23.758
Zerre	1	25	0	25.098
Zerre	1	26	1	21.096
Zerre	1	26	3	2.690
Zerre	1	26	4	228
Zerre	1	26	5	335
Zerre	1	28	2	3.809
Zerre	1	28	3	4.159
Zerre	1	28	4	725
Zerre	1	28	7	7.826
Zerre	1	28	8	3.251
Zerre	1	28	9	19.000

Zerre	1	29	1	275
Zerre	1	29	2	137
Zerre	1	29	3	680
Zerre	1	30	1	2.565
Zerre	1	30	2	1.431
Zerre	1	30	3	6.441
Zerre	1	31	0	32.083
Zerre	1	32	0	26.686
Zerre	1	33	1	3.165
Zerre	1	33	2	1.292
Zerre	1	33	3	4.360
Zerre	1	34	3	1.753
Zerre	1	34	4	1.077
Zerre	1	34	5	1.703
Zerre	1	34	6	2.084
Zerre	1	35	1	23.797
Zerre	1	36	1	11.501
Zerre	1	36	4	530
Zerre	1	36	5	64
Zerre	1	37	1	3.786
Zerre	1	37	2	852
Zerre	1	37	3	239
Zerre	1	38	0	1.734
Zerre	1	39	1	6.094
Zerre	1	39	4	51
Zerre	1	39	5	510
Zerre	1	39	6	556
Zerre	1	40	1	6.180
Zerre	1	40	4	527
Zerre	1	40	5	600
Zerre	1	40	6	547
Zerre	1	41	3	43
Zerre	1	41	8	1.296
Zerre	1	41	9	82
Zerre	1	41	10	2.861
Zerre	1	41	12	5.018
Zerre	1	41	13	348
Zerre	1	41	14	304
Zerre	1	42	0	1.248
Zerre	1	43	0	1.070
Zerre	1	44	3	2.752
Zerre	1	44	4	1.198

Zerre	1	44	5	23.719
Zerre	1	45	3	200
Zerre	1	45	4	5.144
Zerre	1	45	5	4.582
Zerre	1	45	6	945
Zerre	1	45	7	16.189
Zerre	1	46	1	6.528
Zerre	1	46	3	2.244
Zerre	1	46	4	1.058
Zerre	1	46	5	17.719
Zerre	1	47	1	7.902
Zerre	1	47	3	158
Zerre	1	47	4	981
Zerre	1	47	6	15.958
Zerre	1	47	7	1.231
Zerre	1	48	1	1.360
Zerre	1	48	3	796
Zerre	1	48	4	89
Zerre	1	48	7	537
Zerre	1	48	8	61
Zerre	1	48	9	936
Zerre	1	48	10	620
Zerre	1	55	1	3.881
Zerre	1	55	2	10.822
Zerre	1	56	1	1.281
Zerre	1	56	3	748
Zerre	1	56	4	905
Zerre	1	56	6	286
Zerre	1	57	1	11.736
Zerre	1	57	2	1.230
Zerre	1	58	1	18.130
Zerre	1	58	2	1.584
Zerre	1	58	3	6.080
Zerre	1	59	1	12.924
Zerre	1	59	4	283
Zerre	1	59	6	1.868
Zerre	1	59	7	4.744
Zerre	1	59	9	4.840
Zerre	1	59	10	1.104
Zerre	1	59	11	19.001
Zerre	1	59	12	6.071
Zerre	1	60	2	23.483

Zerre	1	60	4	5.737
Zerre	1	60	5	9
Zerre	1	60	6	1.449
Zerre	1	61	1	5.732
Zerre	1	61	5	743
Zerre	1	61	6	490
Zerre	1	61	7	2.000
Zerre	1	61	8	412
Zerre	1	61	9	5.268
Zerre	1	61	10	1.586
Zerre	1	62	5	374
Zerre	1	62	6	785
Zerre	1	62	7	38.851
Zerre	1	62	8	1.017
Zerre	1	62	9	16.063
Zerre	1	62	10	5.568
Zerre	1	62	11	1.209
Zerre	1	62	12	10.773
Zerre	1	62	13	4.034
Zerre	1	63	1	37.486
Zerre	1	63	3	563
Zerre	1	63	5	1.616
Zerre	1	63	6	89
Zerre	1	63	7	42
Zerre	1	64	1	28.202
Zerre	1	64	3	6.428
Zerre	1	64	4	8
Zerre	1	64	6	58
Zerre	1	64	7	1
Zerre	1	65	1	1.385
Zerre	1	65	2	264
Zerre	1	65	3	1.997
Zerre	1	66	1	4.542
Zerre	1	66	2	3
Zerre	1	67	1	1.278
Zerre	1	67	2	1.378
Zerre	1	67	3	1.608
Zerre	1	68	1	1.488
Zerre	1	68	2	244
Zerre	1	68	3	1.620
Zerre	1	69	3	31
Zerre	1	69	6	15.126

Zerre	1	69	7	9
Zerre	1	69	8	12.675
Zerre	1	69	9	1.065
Zerre	1	69	10	4.110
Zerre	1	69	11	8
Zerre	1	69	12	4
Zerre	1	70	3	107
Zerre	1	70	6	5.234
Zerre	1	70	7	840
Zerre	1	70	8	2.710
Zerre	1	70	9	5
Zerre	1	70	10	2.573
Zerre	1	70	11	346
Zerre	1	70	12	279
Zerre	1	70	13	2.402
Zerre	1	70	14	1.510
Zerre	1	70	15	367
Zerre	1	70	16	171
Zerre	1	71	3	12.376
Zerre	1	71	4	7.918
Zerre	1	71	6	1.384
Zerre	1	71	7	532
Zerre	1	71	8	0
Zerre	1	71	9	10
Zerre	1	71	10	82
Zerre	1	72	2	528
Zerre	1	72	3	3.368
Zerre	1	72	4	2.074
Zerre	1	72	5	15.926
Zerre	1	73	0	29.715
Zerre	1	74	0	14.327
Zerre	1	75	0	9.688
Zerre	2	1	1	3.445
Zerre	2	1	2	90
Zerre	2	6	2	1.488
Zerre	2	6	3	7.225
Zerre	2	7	2	840
Zerre	2	7	3	410
Zerre	2	8	3	50
Zerre	2	9	3	234
Zerre	2	10	1	283
Zerre	2	10	2	523

Zerre	2	11	3	20.866
Zerre	2	11	4	2.145
Zerre	2	11	5	58
Zerre	2	11	6	1.427
Zerre	2	12	3	1.148
Zerre	2	12	4	829
Zerre	2	13	5	392
Zerre	2	13	6	823
Zerre	2	14	5	369
Zerre	2	20	3	1.945
Zerre	2	20	4	272
Zerre	2	21	0	295
Zerre	2	22	1	390
Zerre	2	22	2	101
Zerre	2	22	3	218
Zerre	2	22	4	895
Zerre	2	23	1	468
Zerre	2	23	2	624
Zerre	2	23	3	208
Zerre	2	23	4	179
Zerre	2	24	1	451
Zerre	2	24	2	410
Zerre	2	24	3	191
Zerre	2	24	4	85
Zerre	2	25	1	3.045
Zerre	2	25	3	1.357
Zerre	2	25	4	1.912
Zerre	2	25	5	3.476
Zerre	2	25	6	200
Zerre	2	25	7	1.773
Zerre	2	26	1	1.084
Zerre	2	26	3	416
Zerre	2	26	4	579
Zerre	2	26	5	826
Zerre	2	26	6	47
Zerre	2	26	7	398
Zerre	2	27	4	4.133
Zerre	2	27	6	19.394
Zerre	2	27	7	19.479
Zerre	2	27	8	9.623
Zerre	2	31	3	331
Zerre	2	31	4	143

Zerre	2	32	2	1.009
Zerre	2	32	4	71.285
Zerre	2	32	5	4.094
Zerre	2	32	6	1.518
Zerre	2	32	8	428
Zerre	2	33	2	37
Zerre	2	33	4	46
Zerre	2	33	5	141
Zerre	2	33	6	559
Zerre	2	33	9	183
Zerre	2	34	1	882
Zerre	2	34	4	3.283
Zerre	2	34	5	199
Zerre	2	35	2	1.158
Zerre	2	35	4	7
Zerre	2	35	5	1.022
Zerre	2	35	6	13.522
Zerre	2	35	9	1.043
Zerre	2	35	11	2.235
Zerre	2	36	2	3.695
Zerre	2	36	3	4.117
Zerre	2	36	4	3.732
Zerre	2	36	5	11.795
Zerre	2	36	7	3.010
Zerre	2	36	8	384
Zerre	2	36	9	74
Zerre	2	36	10	1.261
Zerre	2	37	1	8.126
Zerre	2	37	2	5.041
Zerre	2	38	0	3.222
Zerre	2	39	2	255
Zerre	2	39	3	461
Zerre	2	39	5	143
Zerre	2	39	7	224
Zerre	2	39	9	113
Zerre	2	39	10	145
Zerre	2	39	11	78
Zerre	2	39	12	241
Zerre	2	39	13	28
Zerre	2	39	14	515
Zerre	2	39	15	34
Zerre	2	39	16	205

Zerre	2	39	17	40
Zerre	2	39	18	35
Zerre	2	39	19	298
Zerre	2	39	20	2
Zerre	2	40	2	1.737
Zerre	2	40	3	8
Zerre	2	40	5	1.130
Zerre	2	40	6	555
Zerre	2	40	7	232
Zerre	2	40	8	1.602
Zerre	2	40	9	4.605
Zerre	2	41	1	4.134
Zerre	2	41	2	28
Zerre	2	41	3	1.374
Zerre	2	42	0	360
Zerre	2	43	0	146
Zerre	2	44	0	43
Zerre	2	45	1	1.611
Zerre	2	45	2	1.067
Zerre	2	45	3	3.128
Zerre	2	45	4	10
Zerre	2	46	1	15.258
Zerre	2	46	2	159
Zerre	2	47	1	6.416
Zerre	2	47	2	174
Zerre	2	47	3	145
Zerre	2	48	1	18.766
Zerre	2	48	2	6.638
Zerre	2	48	3	2.550
Zerre	2	48	4	361
Zerre	2	48	5	325
Zerre	2	49	1	10.255
Zerre	2	49	2	70
Zerre	2	49	3	481
Zerre	2	49	4	4.059
Zerre	2	50	2	65
Zerre	2	50	3	45
Zerre	2	50	5	6.038
Zerre	2	50	6	5.019
Zerre	2	50	7	1.327
Zerre	2	50	8	47
Zerre	2	50	9	39

Zerre	2	50	10	3.268
Zerre	2	51	1	4.209
Zerre	2	51	2	13.221
Zerre	2	51	4	1
Zerre	2	51	5	799
Zerre	2	51	6	148
Zerre	2	51	8	38
Zerre	2	51	9	773
Zerre	2	51	10	425
Zerre	2	51	11	0
Zerre	2	52	2	212
Zerre	2	52	3	93
Zerre	2	52	4	7.342
Zerre	2	52	5	27
Zerre	2	52	7	1
Zerre	2	52	8	1.318
Zerre	2	52	9	2.513
Zerre	2	52	10	4.086
Zerre	2	52	11	2.426
Zerre	2	52	12	911
Zerre	2	52	13	3.349
Zerre	2	52	14	1.063
Zerre	2	52	15	123
Zerre	2	53	1	325
Zerre	2	53	3	15
Zerre	2	53	4	600
Zerre	2	53	5	246
Zerre	2	54	2	5
Zerre	2	54	3	1.130
Zerre	2	54	4	4
Zerre	2	55	2	503
Zerre	2	55	3	16.845
Zerre	2	55	4	2.514
Zerre	2	55	5	487
Zerre	2	55	6	2.218
Zerre	2	56	2	502
Zerre	2	56	3	10.685
Zerre	2	56	4	198
Zerre	2	56	5	226
Zerre	2	56	6	7.432
Zerre	2	57	1	3.388
Zerre	2	57	2	146

Zerre	2	58	1	3.525
Zerre	2	58	2	181
Zerre	2	59	3	4.372
Zerre	2	59	4	3.617
Zerre	2	59	5	538
Zerre	2	59	6	5.310
Zerre	2	59	7	17
Zerre	2	59	8	658
Zerre	2	59	9	693
Zerre	2	59	10	464
Zerre	2	59	11	267
Zerre	2	59	12	49
Zerre	2	59	13	4.456
Zerre	2	59	14	2
Zerre	2	59	15	1.396
Zerre	2	60	2	1.175
Zerre	2	60	3	937
Zerre	2	60	4	1.646
Zerre	2	62	1	218
Zerre	2	62	2	201
Zerre	2	62	3	4.248
Zerre	2	62	4	7.804
Zerre	2	62	5	205
Zerre	2	62	6	1.030
Zerre	2	62	7	799
Zerre	2	62	8	0
Zerre	2	62	9	13
Zerre	2	63	2	2.359
Zerre	2	63	3	2.864
Zerre	2	63	4	217
Zerre	2	64	1	3.809
Zerre	2	64	2	1.363
Zerre	2	65	1	8.989
Zerre	2	65	2	444
Zerre	2	65	3	4.227
Zerre	2	66	0	2
Zerre	2	67	1	10.879
Zerre	2	67	2	176
Zerre	2	67	3	309
Zerre	2	68	1	2.059
Zerre	2	68	2	57
Zerre	2	68	3	2.398

Zerre	2	69	2	3
Zerre	2	69	3	81
Zerre	2	69	4	6.514
Zerre	2	69	5	578
Zerre	2	70	2	95
Zerre	2	70	5	457
Zerre	2	70	6	108
Zerre	2	70	7	385
Zerre	2	70	9	875
Zerre	2	70	13	614
Zerre	2	70	14	228
Zerre	2	70	15	3.279
Zerre	2	70	16	409
Zerre	2	70	17	74
Zerre	2	70	18	2.039
Zerre	2	70	19	412
Zerre	2	71	1	5.976
Zerre	2	71	2	1.527
Zerre	2	72	2	182
Zerre	2	72	3	35
Zerre	2	72	4	1.467
Zerre	2	72	6	584
Zerre	2	72	9	546
Zerre	2	72	11	236
Zerre	2	72	12	193
Zerre	2	72	13	360
Zerre	2	72	14	338
Zerre	2	72	15	63
Zerre	2	72	17	512
Zerre	2	72	19	983
Zerre	2	72	20	7
Zerre	2	72	21	47
Zerre	2	72	22	701
Zerre	2	72	23	50
Zerre	2	72	24	154
Zerre	2	72	25	61
Zerre	2	72	26	91
Zerre	2	72	27	237
Zerre	2	72	28	236
Zerre	2	72	29	89
Zerre	2	73	3	1.518
Zerre	2	73	4	2.573

Zerre	2	73	5	646
Zerre	2	73	6	9.469
Zerre	2	73	7	76
Zerre	2	73	8	0
Zerre	2	73	9	932
Zerre	2	73	10	472
Zerre	2	73	11	978
Zerre	2	73	12	476
Zerre	2	74	2	103
Zerre	2	74	3	412
Zerre	2	74	5	14.488
Zerre	2	74	6	857
Zerre	2	74	7	2.565
Zerre	2	74	8	2.527
Zerre	2	74	9	432
Zerre	2	74	10	5.188
Zerre	2	74	11	57
Zerre	2	74	12	1
Zerre	2	75	2	5.985
Zerre	2	75	4	64
Zerre	2	75	5	260
Zerre	2	75	6	349
Zerre	2	75	7	308
Zerre	2	75	8	2.102
Zerre	2	75	9	5.314
Zerre	2	76	2	6.142
Zerre	2	76	3	690
Zerre	2	76	4	69
Zerre	2	76	6	1.889
Zerre	2	76	7	3.891
Zerre	2	76	8	0
Zerre	2	76	9	595
Zerre	2	77	3	1.258
Zerre	2	77	4	13.508
Zerre	2	77	5	370
Zerre	2	77	6	1.632
Zerre	2	77	7	6
Zerre	2	78	2	1.036
Zerre	2	78	3	992
Zerre	2	78	5	2.438
Zerre	2	78	6	8.817
Zerre	2	78	7	10.353

Zerre	2	78	8	760
Zerre	2	79	1	12.391
Zerre	2	79	2	1.084
Zerre	2	80	1	20.978
Zerre	2	80	2	2.712
Zerre	2	81	0	10.662
Zerre	2	82	0	2.646
Zerre	2	83	1	10.222
Zerre	2	83	2	14
Zerre	2	84	2	7.641
Zerre	2	84	3	963
Zerre	2	84	4	79
Zerre	2	84	6	54
Zerre	2	84	7	6.408
Zerre	2	84	8	554
Zerre	2	84	9	188
Zerre	2	85	2	8
Zerre	2	85	4	813
Zerre	2	85	6	1.517
Zerre	2	85	7	6.874
Zerre	2	85	8	524
Zerre	2	85	9	672
Zerre	2	86	2	163
Zerre	2	86	4	1.956
Zerre	2	86	5	6.241
Zerre	2	86	6	822
Zerre	2	87	2	294
Zerre	2	87	3	1.460
Zerre	2	87	4	5.298
Zerre	2	87	6	616
Zerre	2	87	7	1.871
Zerre	2	87	8	4.578
Zerre	2	87	9	861
Zerre	2	87	10	2.784
Zerre	2	88	0	8.532
Zerre	2	89	0	13.759
Zerre	2	90	2	3
Zerre	2	90	3	738
Zerre	2	90	4	838
Zerre	2	90	5	7.932
Zerre	2	91	2	29
Zerre	2	91	3	635

Zerre	2	91	4	6.081
Zerre	2	91	5	1.770
Zerre	2	91	6	2.231
Zerre	2	91	7	347
Zerre	2	92	2	250
Zerre	2	92	4	253
Zerre	2	92	5	5.882
Zerre	2	92	6	10.426
Zerre	2	92	7	1.059
Zerre	2	92	9	1.705
Zerre	2	92	10	1.758
Zerre	2	92	11	8.278
Zerre	2	92	12	8.693
Zerre	2	92	13	1.496
Zerre	2	92	14	573
Zerre	2	92	15	835
Zerre	2	92	16	2.837
Zerre	2	93	2	370
Zerre	2	93	3	3.037
Zerre	2	93	4	78
Zerre	2	93	5	25.418
Zerre	2	93	6	138
Zerre	2	93	7	6.251
Zerre	2	93	8	2.406
Zerre	2	93	9	1.042
Zerre	2	93	10	5.546
Zerre	2	94	1	65
Zerre	2	94	2	5.131
Zerre	2	94	3	463
Zerre	2	94	4	148
Zerre	2	95	1	1.318
Zerre	2	95	2	38
Zerre	2	95	3	4.484
Zerre	2	96	4	248
Zerre	2	96	6	5.193
Zerre	2	96	8	1.413
Zerre	2	96	10	2.506
Zerre	2	96	11	4.449
Zerre	2	96	12	55
Zerre	2	96	13	2.404
Zerre	2	96	14	1.102
Zerre	2	96	15	2.422

Zerre	2	96	16	3.464
Zerre	2	96	17	194
Zerre	2	96	18	1.101
Zerre	2	96	19	2.077
Zerre	2	96	20	74
Zerre	2	96	21	11
Zerre	2	97	2	537
Zerre	2	97	5	2.656
Zerre	2	97	6	2.172
Zerre	2	97	7	3.136
Zerre	2	97	8	669
Zerre	2	97	9	420
Zerre	2	97	10	163
Zerre	2	97	11	168
Zerre	2	97	12	171
Zerre	2	97	13	202
Zerre	2	97	14	792
Zerre	2	97	15	31
Zerre	2	98	2	7.681
Zerre	2	98	3	177
Zerre	2	98	4	586
Zerre	2	98	6	224
Zerre	2	98	7	0
Zerre	2	98	8	3.603
Zerre	2	98	9	177
Zerre	2	98	10	160
Zerre	2	98	11	843
Zerre	2	98	12	3.116
Zerre	2	98	13	2.668
Zerre	2	99	1	5.317
Zerre	2	99	4	10.463
Zerre	2	99	5	187
Zerre	2	99	6	951
Zerre	2	99	7	27.253
Zerre	2	99	9	689
Zerre	2	99	11	11.550
Zerre	2	99	12	622
Zerre	2	99	13	1.578
Zerre	2	99	14	71
Zerre	2	99	15	50
Zerre	2	100	2	3.201
Zerre	2	100	3	4.312

Zerre	2	100	4	645
Zerre	2	102	2	64
Zerre	2	102	3	5.555
Zerre	2	102	6	1.258
Zerre	2	102	9	3.882
Zerre	2	102	10	142
Zerre	2	102	11	184
Zerre	2	102	12	172
Zerre	2	102	14	15
Zerre	2	102	15	1.160
Zerre	2	102	16	335
Zerre	2	102	17	584
Zerre	2	103	2	1.817
Zerre	2	103	3	8.403
Zerre	2	103	6	94
Zerre	2	103	7	4.592
Zerre	2	103	9	818
Zerre	2	103	10	4.552
Zerre	2	103	11	417
Zerre	2	103	12	811
Zerre	2	103	13	806
Zerre	2	104	1	8.348
Zerre	2	104	3	649
Zerre	2	104	4	952
Zerre	2	104	5	2.845
Zerre	2	104	6	3.356
Zerre	2	105	1	1.922
Zerre	2	105	3	114
Zerre	2	105	4	165
Zerre	2	105	5	510
Zerre	2	105	6	208
Zerre	2	106	2	1.017
Zerre	2	106	3	2.457
Zerre	2	106	6	795
Zerre	2	106	8	260
Zerre	2	106	9	1.411
Zerre	2	106	10	127
Zerre	2	106	11	252
Zerre	2	106	12	242
Zerre	2	108	4	863
Zerre	2	108	5	2.094
Zerre	2	108	9	4.629

Zerre	2	108	12	299
Zerre	2	108	13	55.087
Zerre	2	108	16	1.429
Zerre	2	108	17	1.251
Zerre	2	108	18	738
Zerre	2	108	19	1.880
Zerre	2	108	20	678
Zerre	2	108	23	1.115
Zerre	2	108	25	264
Zerre	2	108	26	83
Zerre	2	108	27	753
Zerre	2	108	28	192
Zerre	2	108	29	513
Zerre	2	108	30	190
Zerre	2	108	31	80
Zerre	2	108	32	44
Zerre	2	108	33	610
Zerre	2	108	34	195
Zerre	2	108	35	63
Zerre	2	108	36	45
Zerre	2	108	37	295
Zerre	2	108	38	52
Zerre	2	108	39	89
Zerre	2	109	2	1.200
Zerre	2	109	3	2.238
Zerre	2	109	6	646
Zerre	2	109	8	143
Zerre	2	109	9	1.468
Zerre	2	109	10	131
Zerre	2	109	11	235
Zerre	2	109	12	404
Zerre	2	110	1	1.990
Zerre	2	110	3	111
Zerre	2	110	4	158
Zerre	2	110	5	494
Zerre	2	110	6	88
Zerre	2	111	1	3.082
Zerre	2	111	3	160
Zerre	2	111	4	226
Zerre	2	111	5	636
Zerre	2	111	6	5
Zerre	2	112	2	2.101

Zerre	2	112	3	3.247
Zerre	2	112	4	584
Zerre	2	112	6	712
Zerre	2	112	8	310
Zerre	2	112	9	196
Zerre	2	112	10	2.325
Zerre	2	115	2	2.249
Zerre	2	115	3	3.064
Zerre	2	115	5	442
Zerre	2	115	7	300
Zerre	2	115	8	163
Zerre	2	115	9	2.681
Zerre	2	116	1	3.255
Zerre	2	116	3	160
Zerre	2	116	4	226
Zerre	2	116	5	404
Zerre	2	117	1	986
Zerre	2	117	4	10.286
Zerre	2	117	6	304
Zerre	2	117	7	379
Zerre	2	117	8	177
Zerre	2	117	9	2.218
Zerre	2	117	10	710
Zerre	2	117	11	3.466
Zerre	2	119	2	2.779
Zerre	2	119	3	3.240
Zerre	2	119	4	1.867
Zerre	2	122	1	35.677
Zerre	2	122	3	15.713
Zerre	2	122	4	2.055
Zerre	2	123	1	7.737
Zerre	2	123	2	4.870
Zerre	2	126	4	2.749
Zerre	2	126	6	5.820
Zerre	2	126	7	12.283
Zerre	2	126	8	7.870
Zerre	3	139	1	74
Zerre	3	139	2	604
Zerre	3	144	3	908
Zerre	3	144	4	2.421
Zerre	3	144	6	409
Zerre	3	144	7	2

Zerre	3	145	1	3.528
Zerre	3	145	2	2.072
Zerre	3	146	3	3.252
Zerre	3	146	4	3.135
Zerre	3	147	2	1.042
Zerre	3	161	4	19
Zerre	3	161	6	126
Zerre	3	165	4	117
Zerre	3	165	6	115