

5. Änderungssatzung zur Verbandssatzung des Zweckverbandes „Industriepark Schwarze Pumpe“

Auf der Grundlage

- des Gesetzes über kommunale Gemeinschaftsarbeit im Land Brandenburg (GKGBbg) vom 10. Juli 2014 (GVBl. I/14, (Nr. 32)), zuletzt geändert durch Artikel 2 des Gesetzes vom 19. Juni 2019 (GVBl. I/19, [Nr. 38])
- der Kommunalverfassung des Landes Brandenburg (BbgKVerf) vom 18. Dezember 2007 (GVBl. I/07, (Nr. 19), S. 286), zuletzt geändert durch Artikel 1 des Gesetzes vom 23. Juni 2021 (GVBl. I/21, [Nr. 21]) und
- § 9 Nr. 6 der Verbandssatzung des Zweckverbandes „Industriepark Schwarze Pumpe“

hat die Verbandsversammlung in ihrer Sitzung am 04.11.2021 mit Beschluss Nr. ZV/III/21/140 die folgende 5. Änderungssatzung zur Verbandssatzung des Zweckverbandes „Industriepark Schwarze Pumpe“ beschlossen.

Die Verbandssatzung des Zweckverbandes „Industriepark Schwarze Pumpe“, beschlossen am 04.12.2012, öffentlich bekannt gemacht im Amtsblatt für den Landkreis Spree-Neiße Nr. 13/2012 vom 29.12.2012, zuletzt geändert durch die 4. Änderungssatzung, beschlossen am 11.11.2020, öffentlich bekannt gemacht im Amtsblatt für den Landkreis Spree-Neiße Nr. 12/2020 vom 18.12.2020, wird wie folgt geändert:

Artikel 1

§ 2 wird wie folgt geändert:

Absatz 2 Satz 1 wird wie folgt gefasst:

(2) Für die Aufgabe gemäß § 3 Abs. 1 a), b) und c) umfasst das Verbandsgebiet die Flurstücke des Industrieparks Schwarze Pumpe, brandenburgischer und sächsischer Teil, die in den Anlagen 1 a „grafische Darstellung des Verbandsgebietes für die Bereiche Abwasser einschl. Niederschlagswasser, Trinkwasser und Brauchwasser“ **sowie 3 a „grafische Darstellung für die südliche Erweiterung des Verbandsgebietes“** und 1 b „Verzeichnis für Flurstücke für die Bereiche Abwasser einschl. Niederschlagswasser, Trinkwasser und Brauchwasser“ **sowie 3 b „Verzeichnis der Flurstücke im südlichen Erweiterungsgebiet“** als Bestandteil dieser Satzung enthalten sind.

Artikel 2

Inkrafttreten


Diese 5. Änderungssatzung zur Verbandssatzung tritt nach ihrer Genehmigung und öffentlichen Bekanntmachung durch die Aufsichtsbehörde am 01.01.2022 in Kraft.

Spremberg, den 15. NOV. 2021


.....
Manfred Heine
Verbandsvorsteher

Anlage 3a

der 5. Änderungssatzung zur
Verbandsatzung des Zweckverbandes
„Industriepark Schwarze Pumpe“

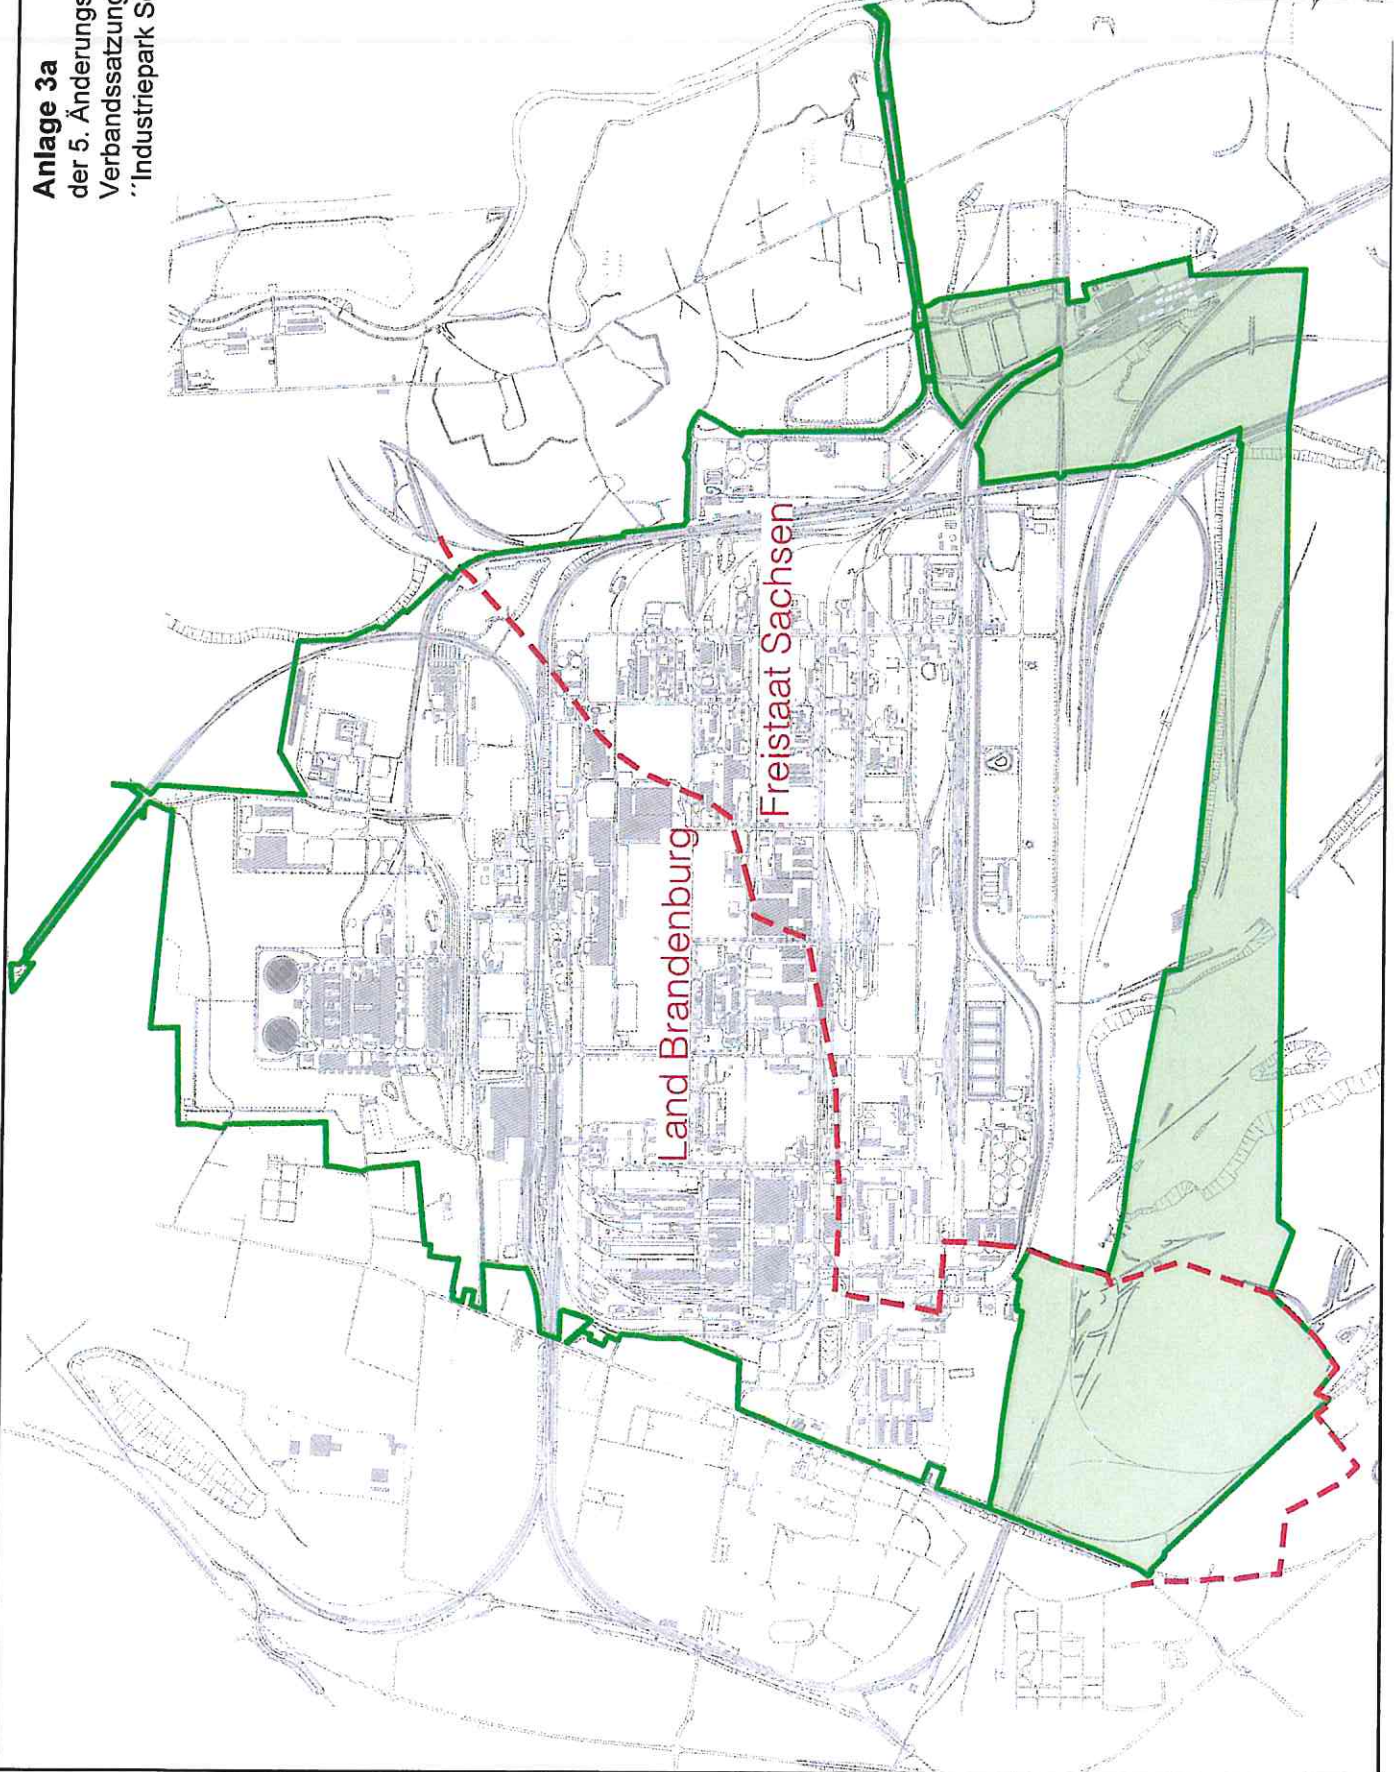

Legende

-  Grafische Darstellung zur
Flächenverweiterung
-  Grenze Zweckverbandsgebiet
-  Landesgrenze
Brandenburg / Sachsen

Industriestandort Schwarze Pumpe

Grafische Darstellung für die
südliche Erweiterung
des Verbandsgebietes
des Zweckverbandes
Industriepark Schwarze Pumpe

bearbeitet durch:

GMB GmbH
Vermessung
Kneppenstraße 1
01968 Senftenberg
Tel.: (03564) 6-95994 Fax: (03564) 6-92866



Ausschnitt aus Übersichtskarte 1:5000

Datum: 17.08.2020 Auftrag: 15124

Anlage 3b – Verzeichnis der Flurstücke zur 5. Änderungssatzung zur Verbandssatzung des Zweckverbandes
Industriepark Schwarze Pumpe

-brandenburgischer Teil -

lfd. Nr.	Gemarkung	Flur	Flurstück	Fläche lt. Kataster m ²	lfd. Nr.	Gemarkung	Flur	Flurstück	Fläche lt. Kataster m ²
1	Terpe	4	281	52.000	27	Terpe	4	493	118
2	Terpe	4	423	172	28	Terpe	4	495	14
3	Terpe	4	425	736	29	Terpe	4	497	16
4	Terpe	4	424	883	30	Terpe	4	308	1.968
5	Terpe	4	422	64.782	31	Terpe	4	307	168
6	Terpe	4	316	18.522	32	Terpe	4	306	3.329
7	Terpe	4	220/2	4.715	33	Terpe	4	229/2	4.341
8	Terpe	4	220/3	42.688	34	Terpe	4	229/1	4.824
9	Terpe	4	299	29.069	35	Terpe	4	315	3.101
10	Terpe	4	301	92.266	36	Terpe	4	314	1.430
11	Terpe	4	300	99.744	37	Terpe	4	273	52.963
12	Terpe	4	305	286	38	Terpe	4	274	76.740
13	Terpe	4	304	208	39	Terpe	4	275	16.573
14	Terpe	4	303	943	40	Terpe	4	238	30.639
15	Terpe	4	302	45.870	41	Terpe	4	309	17.092
16	Terpe	4	297	9.719	42	Terpe	4	310	6.293
17	Terpe	4	296	28.736	43	Terpe	4	311	10.689
18	Terpe	4	221/2	162	44	Terpe	4	312	82.352
19	Terpe	4	221/1	5.235	45	Terpe	4	313	1.794
20	Terpe	4	222/2	185	46	Terpe	4	239/3	1.210
21	Terpe	4	222/1	1.500	47	Terpe	4	242	62
22	Terpe	4	223/4	82	48	Terpe	4	241	1.172
23	Terpe	4	223/3	704	49	Terpe	4	243/1	32
24	Terpe	4	224/7	275	50	Terpe	4	244/2	511
25	Terpe	4	224/8	10	51	Terpe	4	240	7.013
26	Terpe	4	491	26	52	Terpe	4	498	819

Anlage 3b – Verzeichnis der Flurstücke zur 5. Änderungssatzung zur Verbandssatzung des Zweckverbandes
 Industriepark Schwarze Pumpe

-sächsischer Teil -

lfd. Nr.	Gemarkung	Flur	Flurstück	Fläche lt. Kataster m ²	lfd. Nr.	Gemarkung	Flur	Flurstück	Fläche lt. Kataster m ²
1	Burghammer	1	105/23	60.450	40	Spreewitz	1	67/1	18.161
2	Burghammer	1	114	11.951	41	Spreewitz	1	67/5	15.926
3	Burghammer	1	115	886	42	Spreewitz	1	67/4	920
4	Burghammer	1	116	287	43	Spreewitz	1	67/2	4.203
5	Burghammer	1	117/3	65.097	44	Spreewitz	1	67/3	4.914
6	Burghammer	1	118	69.769	45	Spreewitz	1	68/10	21.030
7	Burghammer	1	120/5	348.320	46	Spreewitz	1	59/10	9.820
8	Burghammer	1	120/4	1.991	47	Spreewitz	1	59/9	19.879
9	Burghammer	1	120/1	1.398	48	Spreewitz	1	59/8	13.956
10	Burghammer	1	120/6	357.391	49	Spreewitz	1	59/7	1.105
11	Burghammer	1	122/4	5.700	50	Spreewitz	1	59/23	54.585
12	Burghammer	1	122/13	38.872	51	Spreewitz	1	59/2	9.850
13	Burghammer	1	124/3	35.293	52	Spreewitz	1	59/24	185
14	Burghammer	1	123/1	7.121	53	Spreewitz	1	59/30	55
15	Burghammer	1	123/2	399	54	Spreewitz	1	59/29	95
16	Burghammer	1	124/1	12.811	55	Spreewitz	1	59/26	21
17	Burghammer	1	125/1	337	56	Spreewitz	1	59/25	7.443
18	Burghammer	1	124/4	18.228	57	Spreewitz	1	68/12	1.722
19	Burghammer	1	125/2	15.528	58	Spreewitz	1	68/11	11.266
20	Burghammer	1	136	9.642	59	Spreewitz	1	68/8	250
21	Burghammer	1	146	1.038	60	Spreewitz	1	70/4	7.144
22	Burghammer	1	145	17.560	61	Spreewitz	1	70/3	10.268
23	Burghammer	1	144/2	17.185	62	Spreewitz	1	69/4	49.056
24	Burghammer	1	143/1	402	63	Spreewitz	1	70/5	25.848
25	Burghammer	1	123/3	397	64	Spreewitz	1	73/2	322
26	Burghammer	1	143/2	275	65	Spreewitz	1	73/3	1.624
27	Burghammer	1	144/1	174	66	Spreewitz	1	71/1	2.579
28	Burghammer	1	141/2	3.483	67	Spreewitz	1	74/2	3.455
29	Burghammer	1	142/2	792	68	Spreewitz	1	72/2	1.782
30	Burghammer	1	142/1	460	69	Spreewitz	1	63/5	2.600
31	Burghammer	1	126/1	655	70	Spreewitz	1	57/6	495
32	Burghammer	1	126/2	32.832	71	Spreewitz	1	58/2	12.821
33	Burghammer	1	141/1	123	72	Spreewitz	1	69/8	527
34	Burghammer	1	123/4	2.459	73	Spreewitz	1	68/4	4.744
35	Spreewitz	1	66/6	28.008	74	Spreewitz	1	144/6	190
36	Spreewitz	1	65/2	1.401	75	Spreewitz	1	144/5	1.796
37	Spreewitz	1	66/4	31	76	Spreewitz	1	144/8	2.783
38	Spreewitz	1	66/8	21.915	77	Spreewitz	1	145/4	1.740
39	Spreewitz	1	66/7	21.227					