


Anlage 3

der 1. Änderungssatzung zur
Abwasserbeseitigungssatzung des
Zweckverbandes IPSP

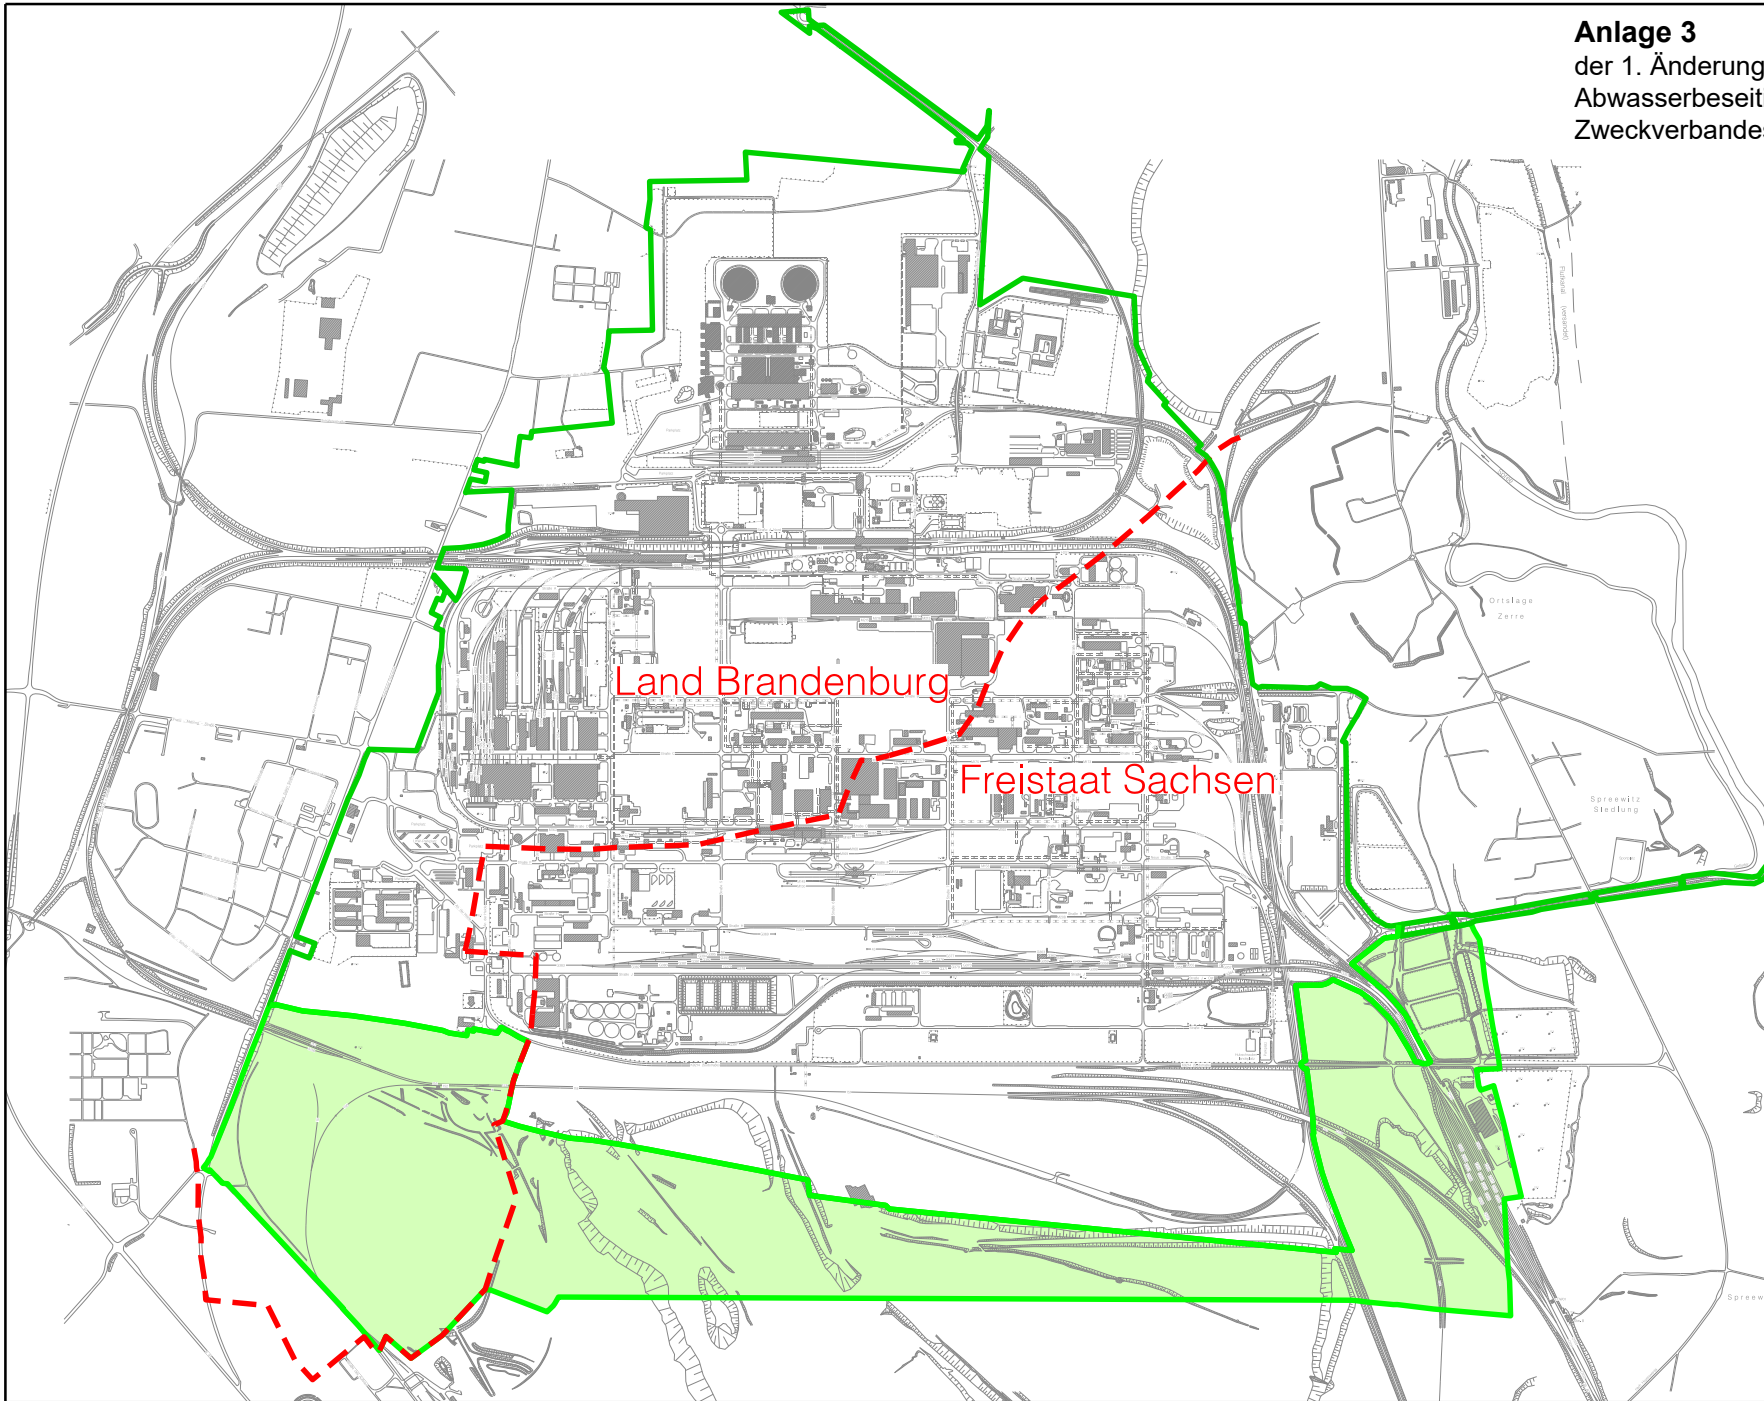

Legende

- Grafische Darstellung zur Flächenerweiterung
- Grenze Zweckverbandsgebiet
- Landesgrenze Brandenburg / Sachsen

Industriestandort Schwarze Pumpe

Grafische Darstellung für die
südliche Erweiterung
des Verbandsgebietes
des Zweckverbandes
Industriepark Schwarze Pumpe

bearbeitet durch:

G M B G m b H
Vermessung
Knappenstraße 1
01968 Senftenberg
Tel.:(03564) 6-95994 Fax:(03564) 6-92866



Ausschnitt aus Übersichtskarte 1:5000

Datum: 17.08.2020

Auftrag: 15124