



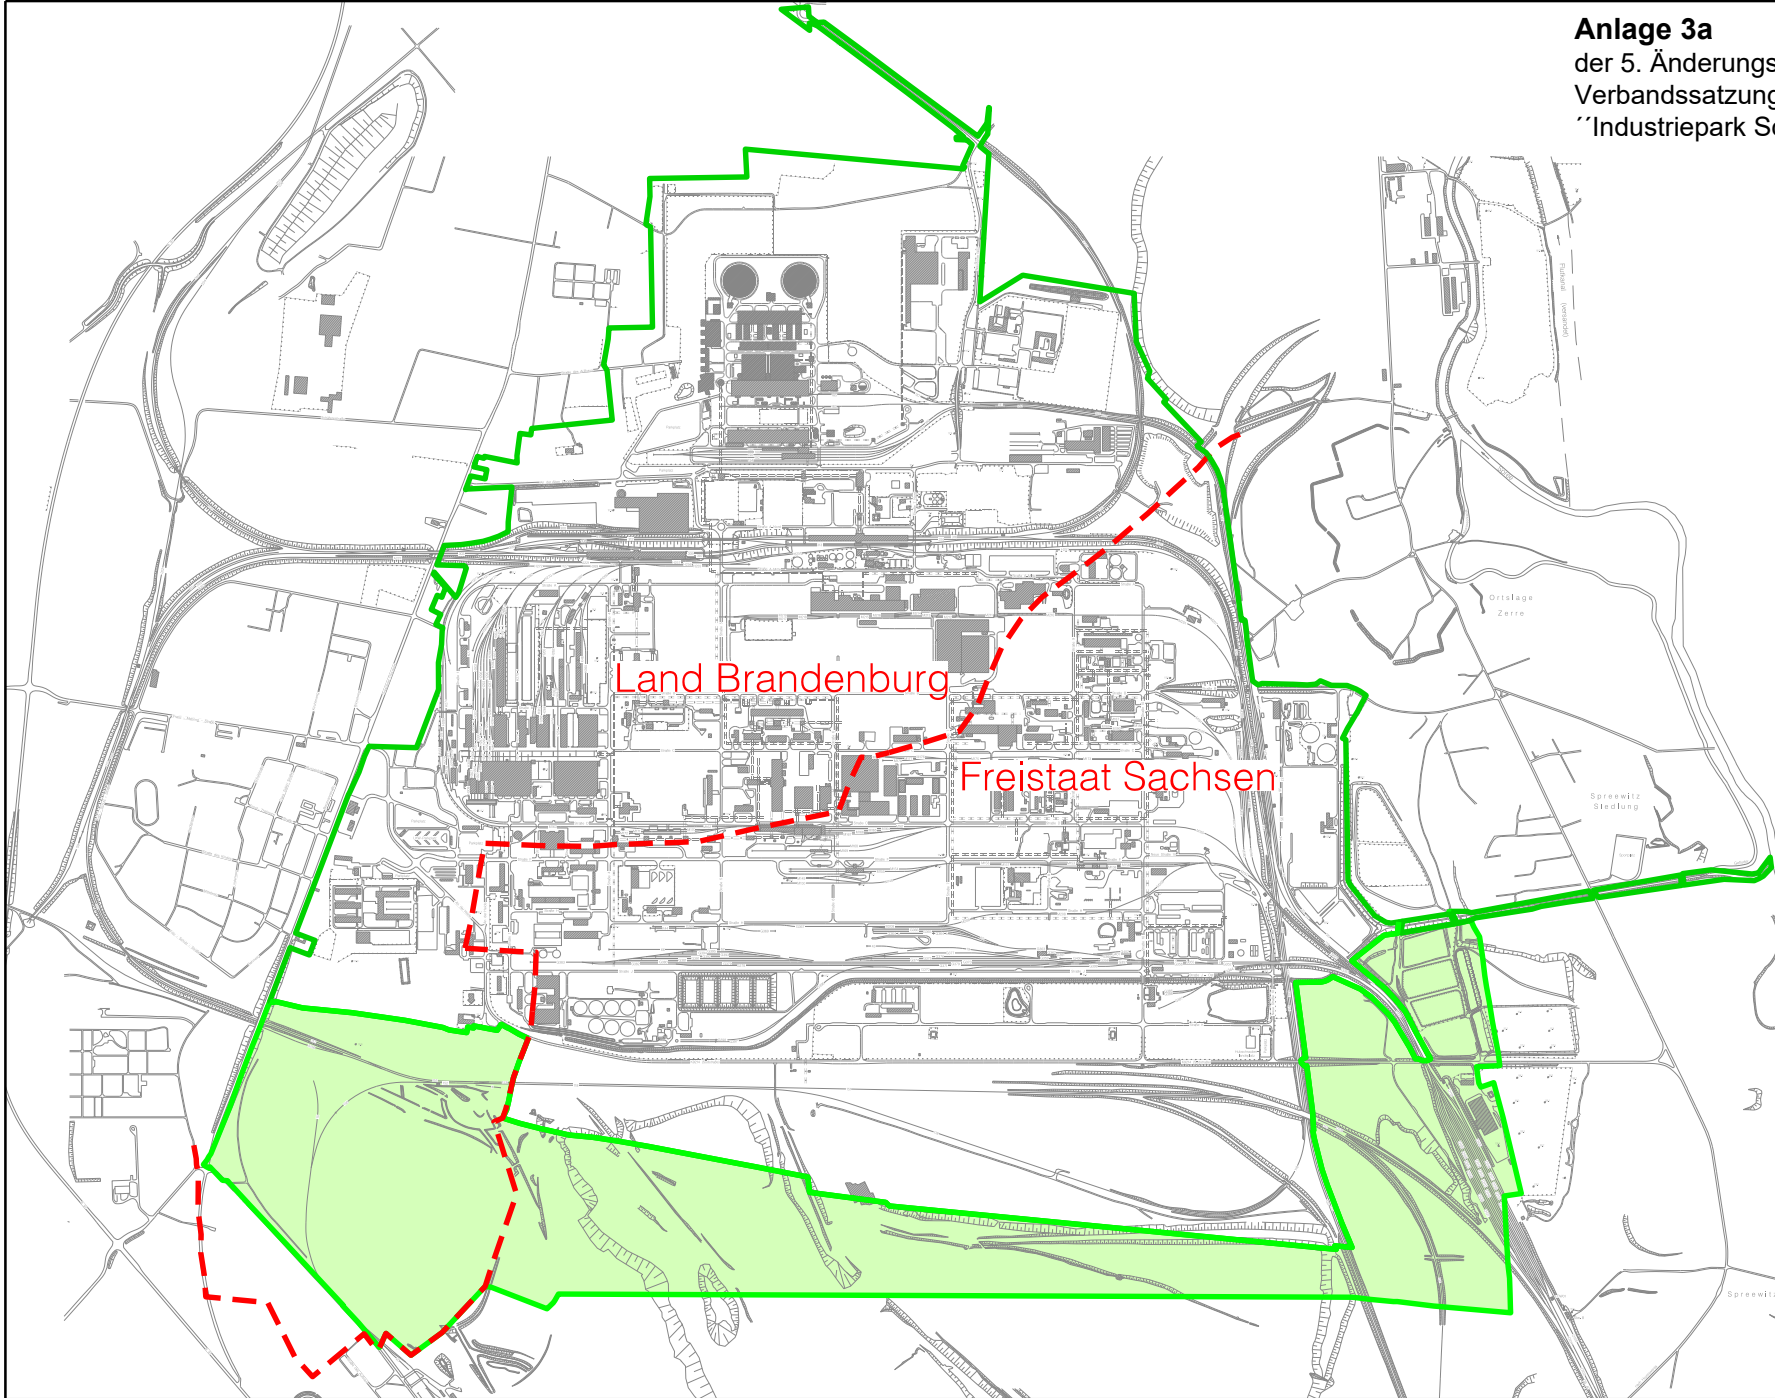

Anlage 3a
 der 5. Änderungssatzung zur
 Verbandssatzung des Zweckverbandes
 "Industriepark Schwarze Pumpe"

 


Legende	
	Grafische Darstellung zur Flächenerweiterung
	Grenze Zweckverbandsgebiet
	Landesgrenze Brandenburg / Sachsen

Industriestandort Schwarze Pumpe

Grafische Darstellung für die
 südliche Erweiterung
 des Verbandsgebietes
 des Zweckverbandes
 Industriepark Schwarze Pumpe

bearbeitet durch:

G M B G m b H
 Vermessung
 Knappenstraße 1
 01968 Senftenberg
 Tel.:(03564) 6-95994 Fax:(03564) 6-92866



Ausschnitt aus Übersichtskarte 1:5000
 Datum: 17.08.2020 Auftrag: 15124